
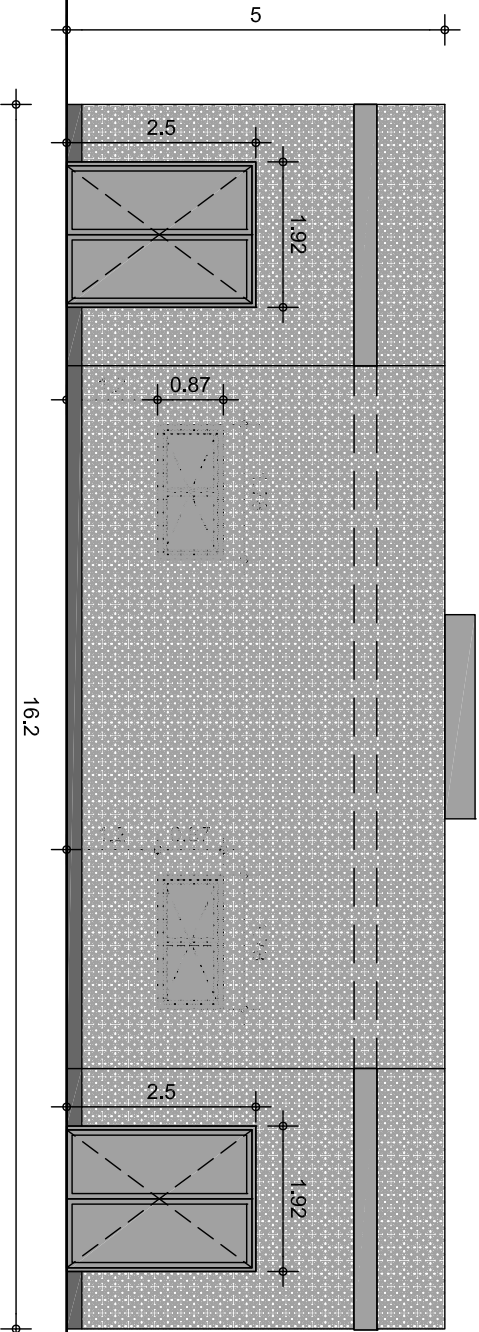


PROJET PROJET DE LA MOSQUEE DE RAMBOUILLET
LE CLOS AUX ANES OUEST rue Claude Chappe 78120 RAMBOUILLET

DOCUMENT FACADE SUD
BARDAGE DECO DOUBLE PEAU ET MENUISERIES EXTERIEURES



PHASE	EMETTEUR	ECHELLE	DATE D'EMISSON	DATE DE MODIFICATION	N DOCUMENT	IND
DCE		100	02/02/2024	26/07/2024	F1	1


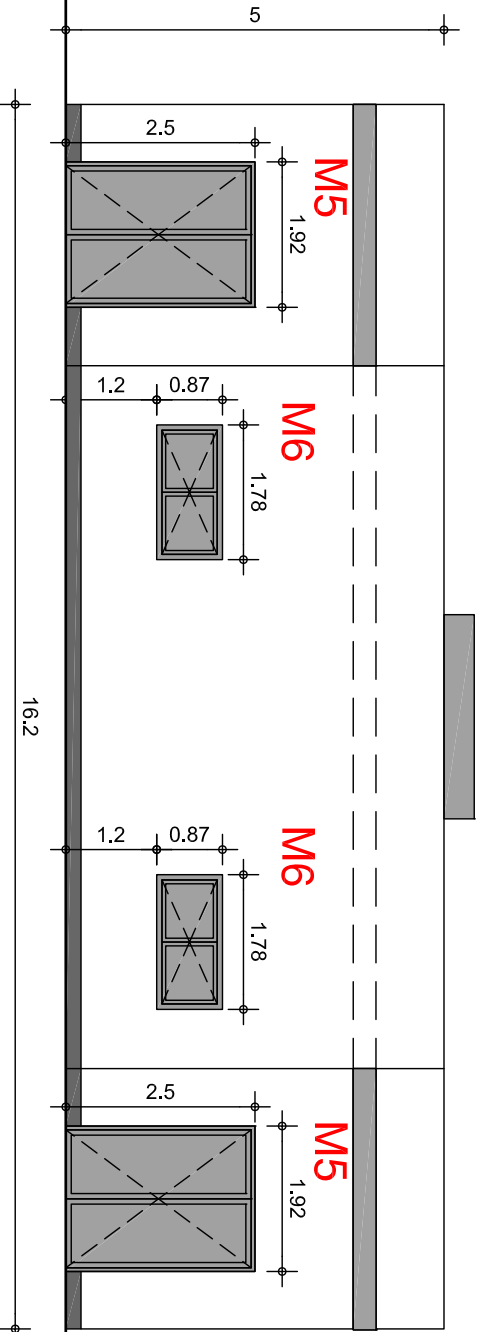


PROJET PROJET DE LA MOSQUEE DE RAMBOUILLET
LE CLOS AUX ANES OUEST rue Claude Chappe 78120 RAMBOUILLET

DOCUMENT FAÇADE EST
BARDAGE DECO DOUBLE PEAU ET MENUISERIES EXTERIEURES

PHASE	EMETTEUR	ECHELLE	DATE D'EMISSON	DATE DE MODIFICATION	N DOCUMENT	IND
DCE		100	02/02/2024	26/07/2024	F1	0

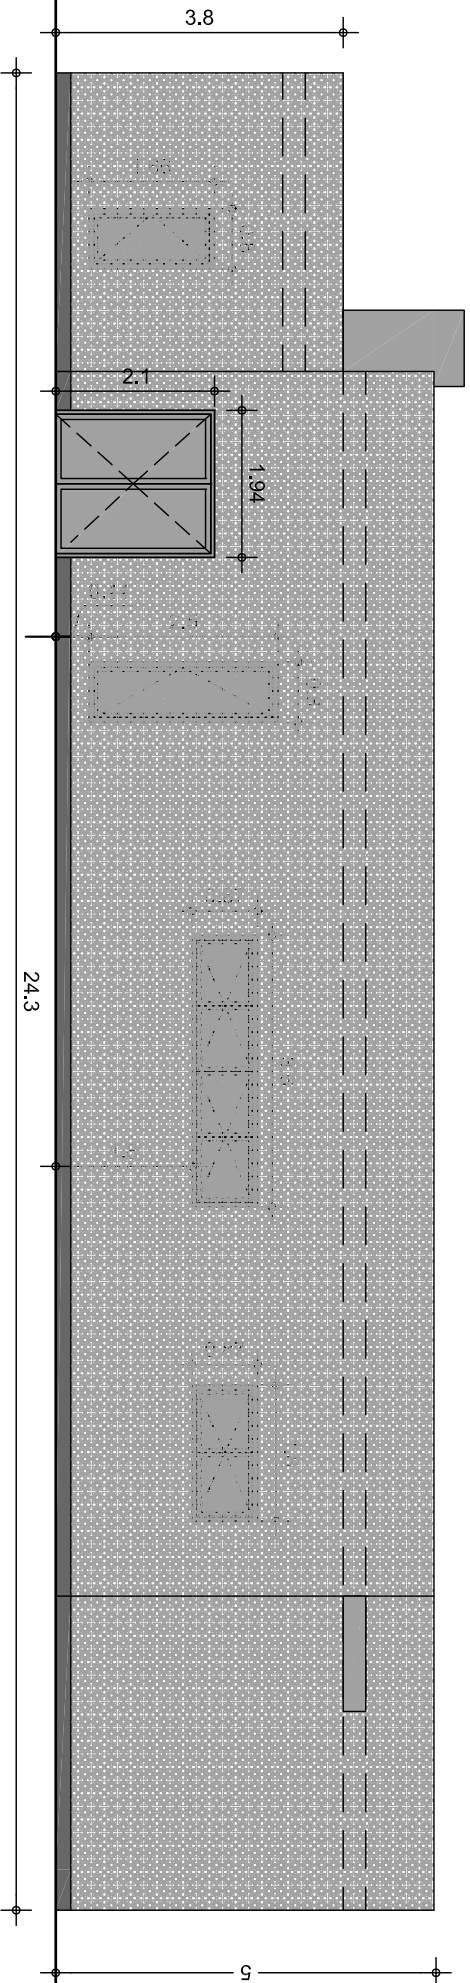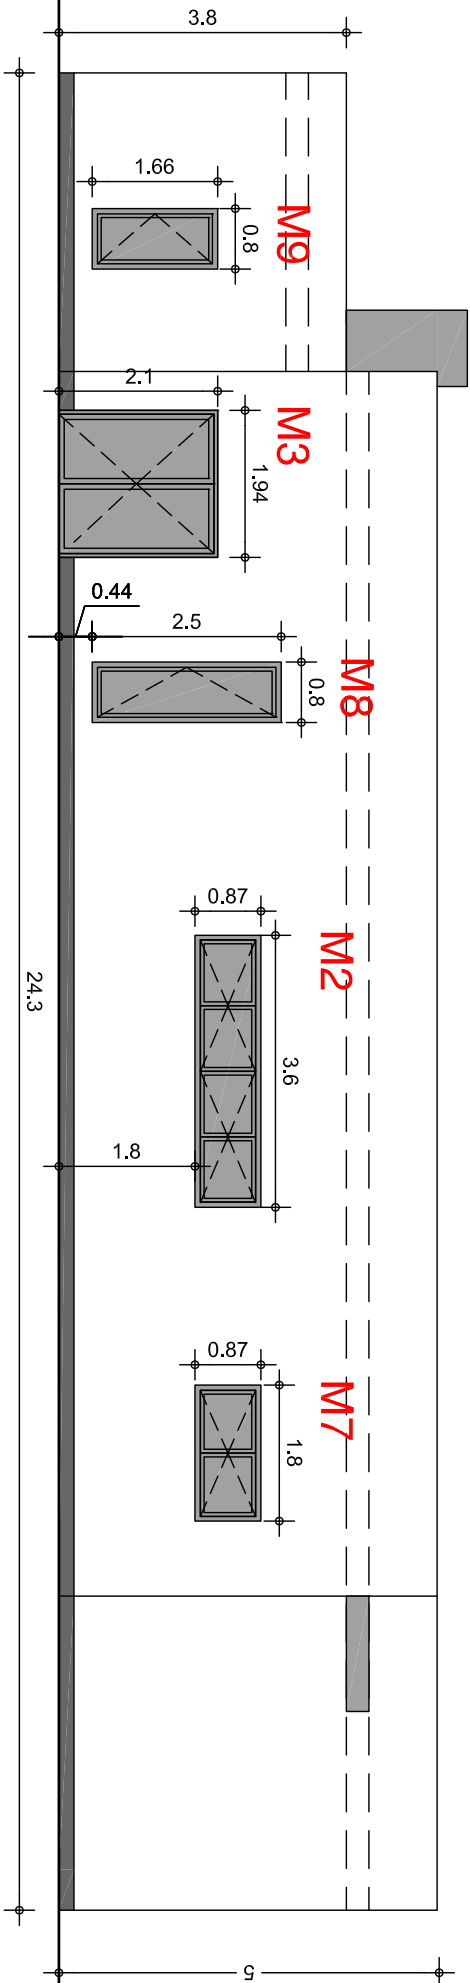


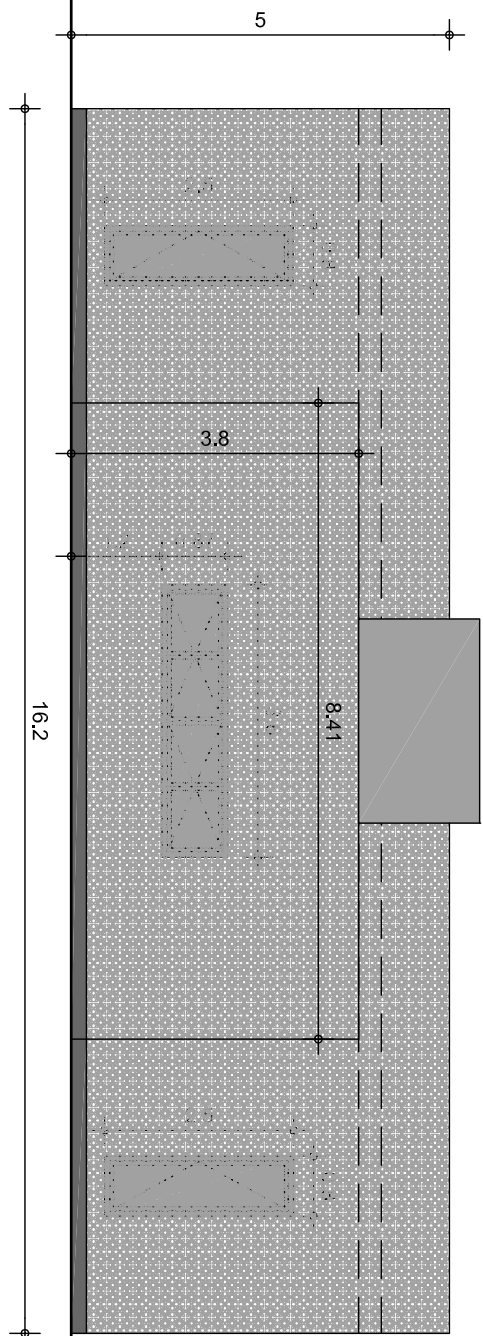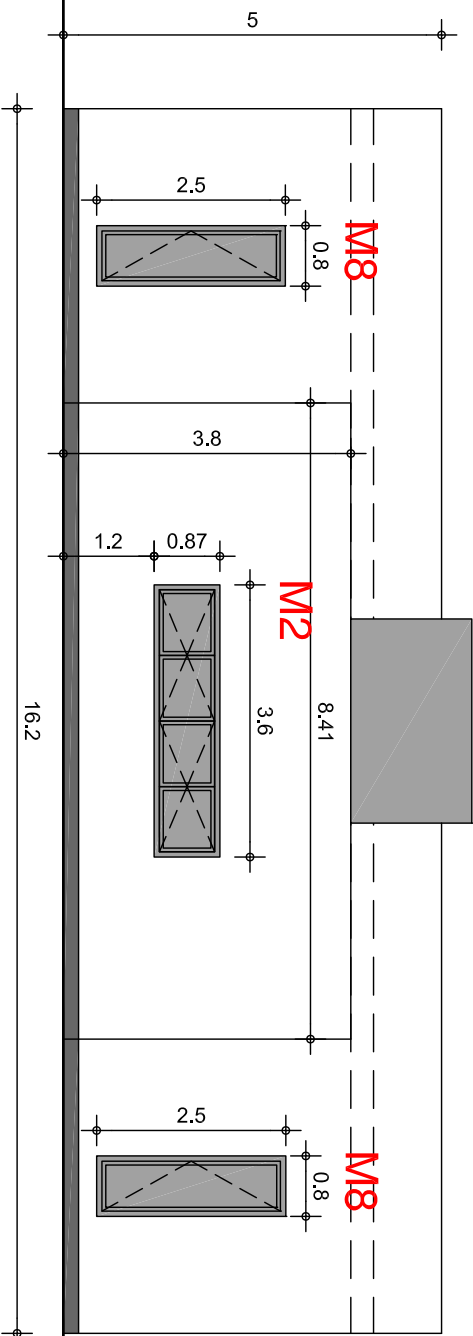


PROJET PROJET DE LA MOSQUEE DE RAMBOUILLET
LE CLOS AUX ANES OUEST rue Claude Chappe 78120 RAMBOUILLET

DOCUMENT FACADE OUEST
BARDAGE DECO DOUBLE PEAU ET MENUISERIES EXTERIEURES

PHASE	EMETTEUR	ECHELLE	DATE D'EMISSON	DATE DE MODIFICATION	N DOCUMENT	IND
DCE		100	02/02/2024	26/07/2024	F1	0

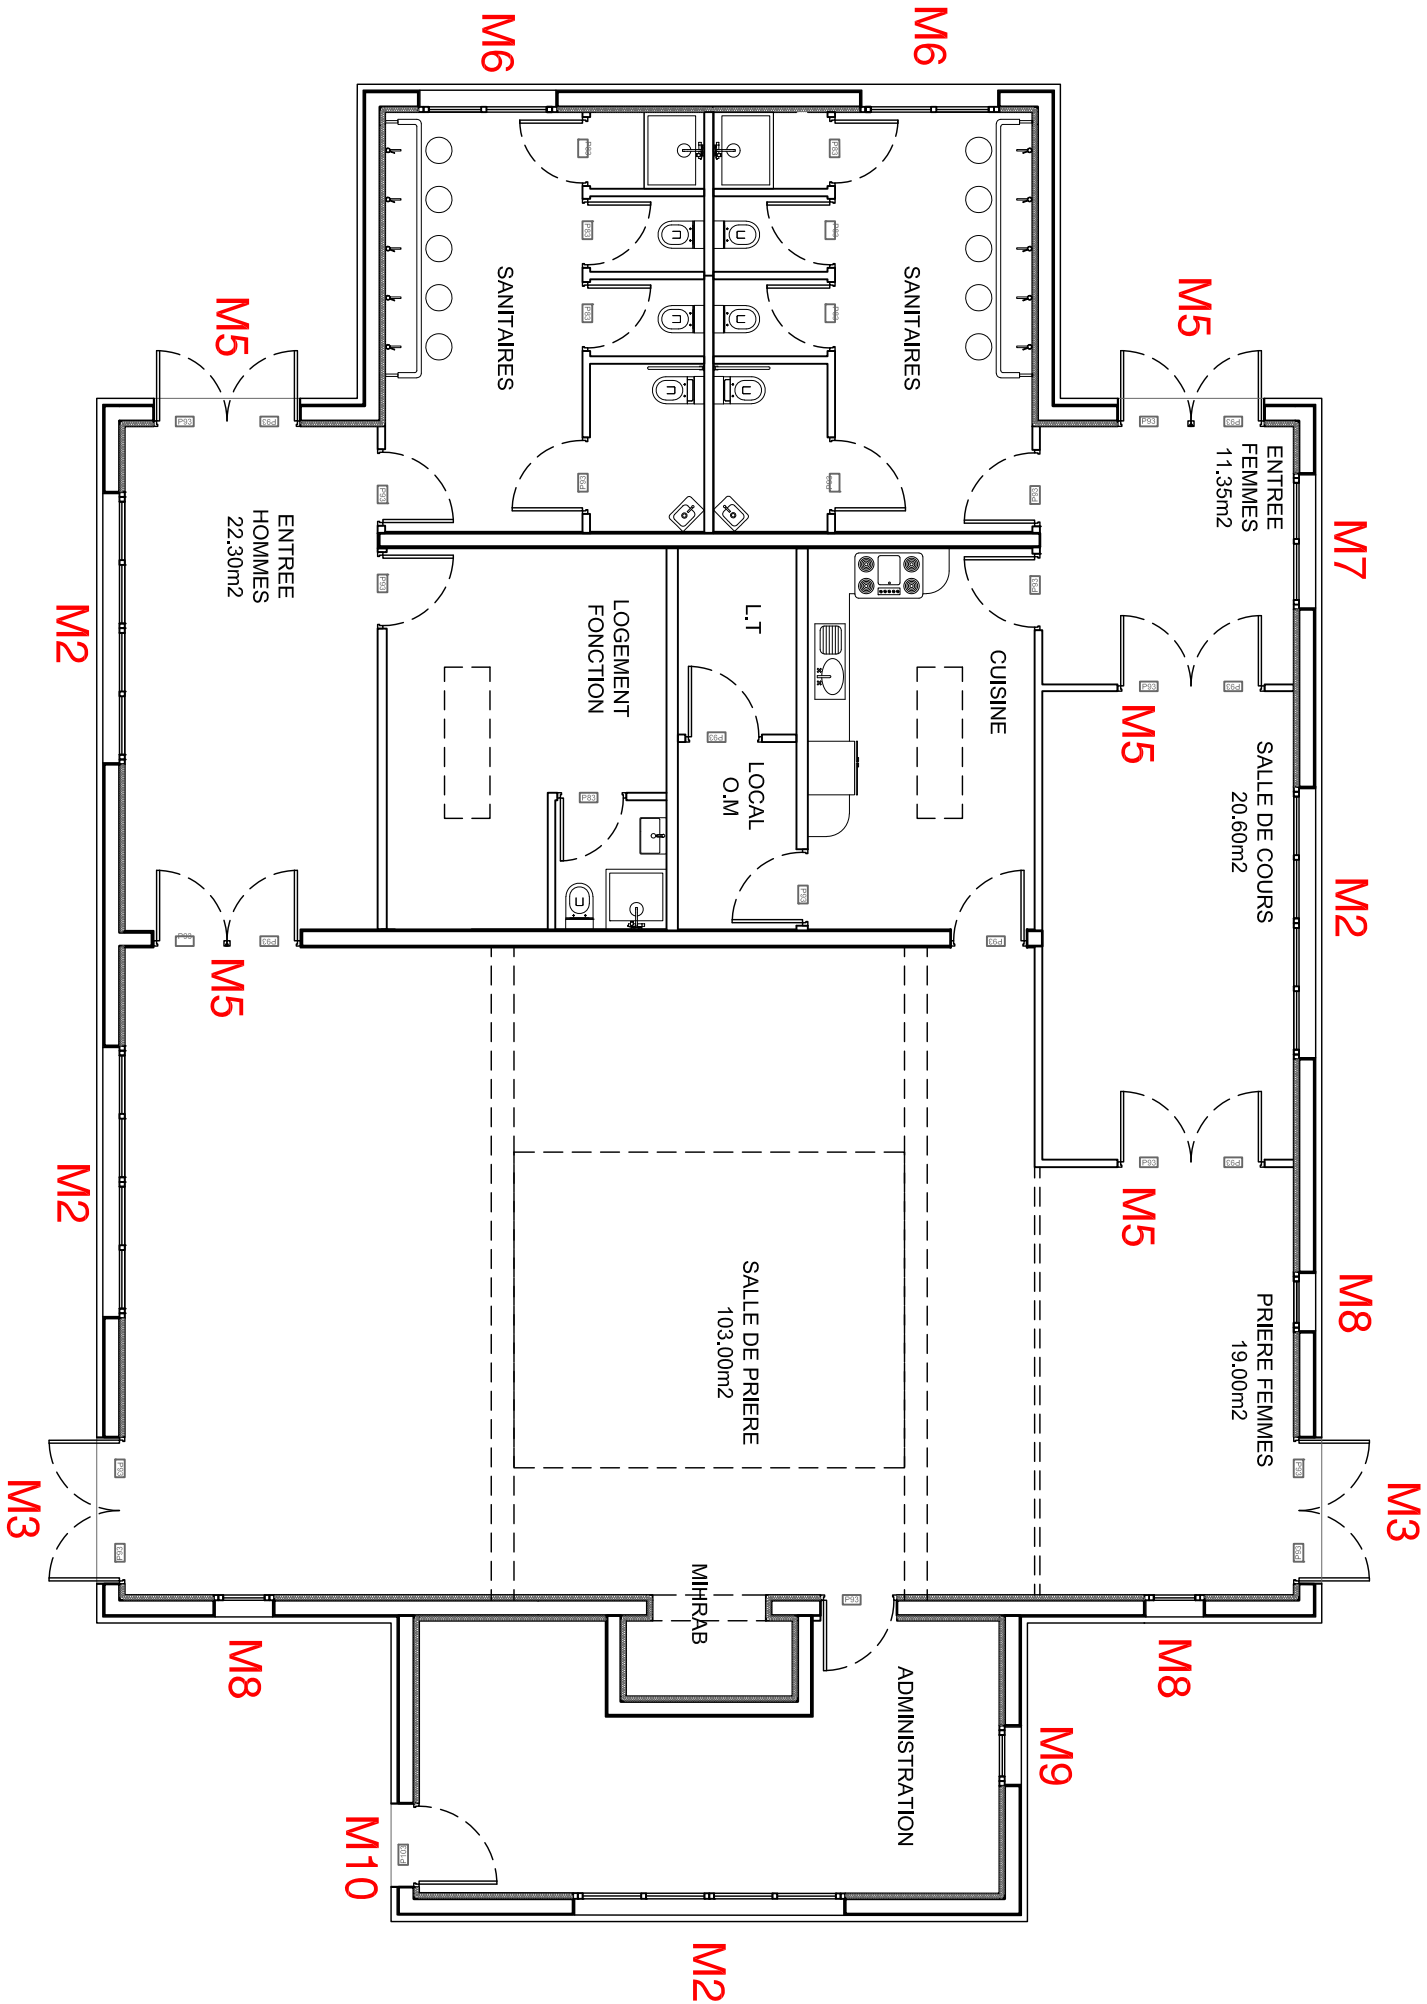


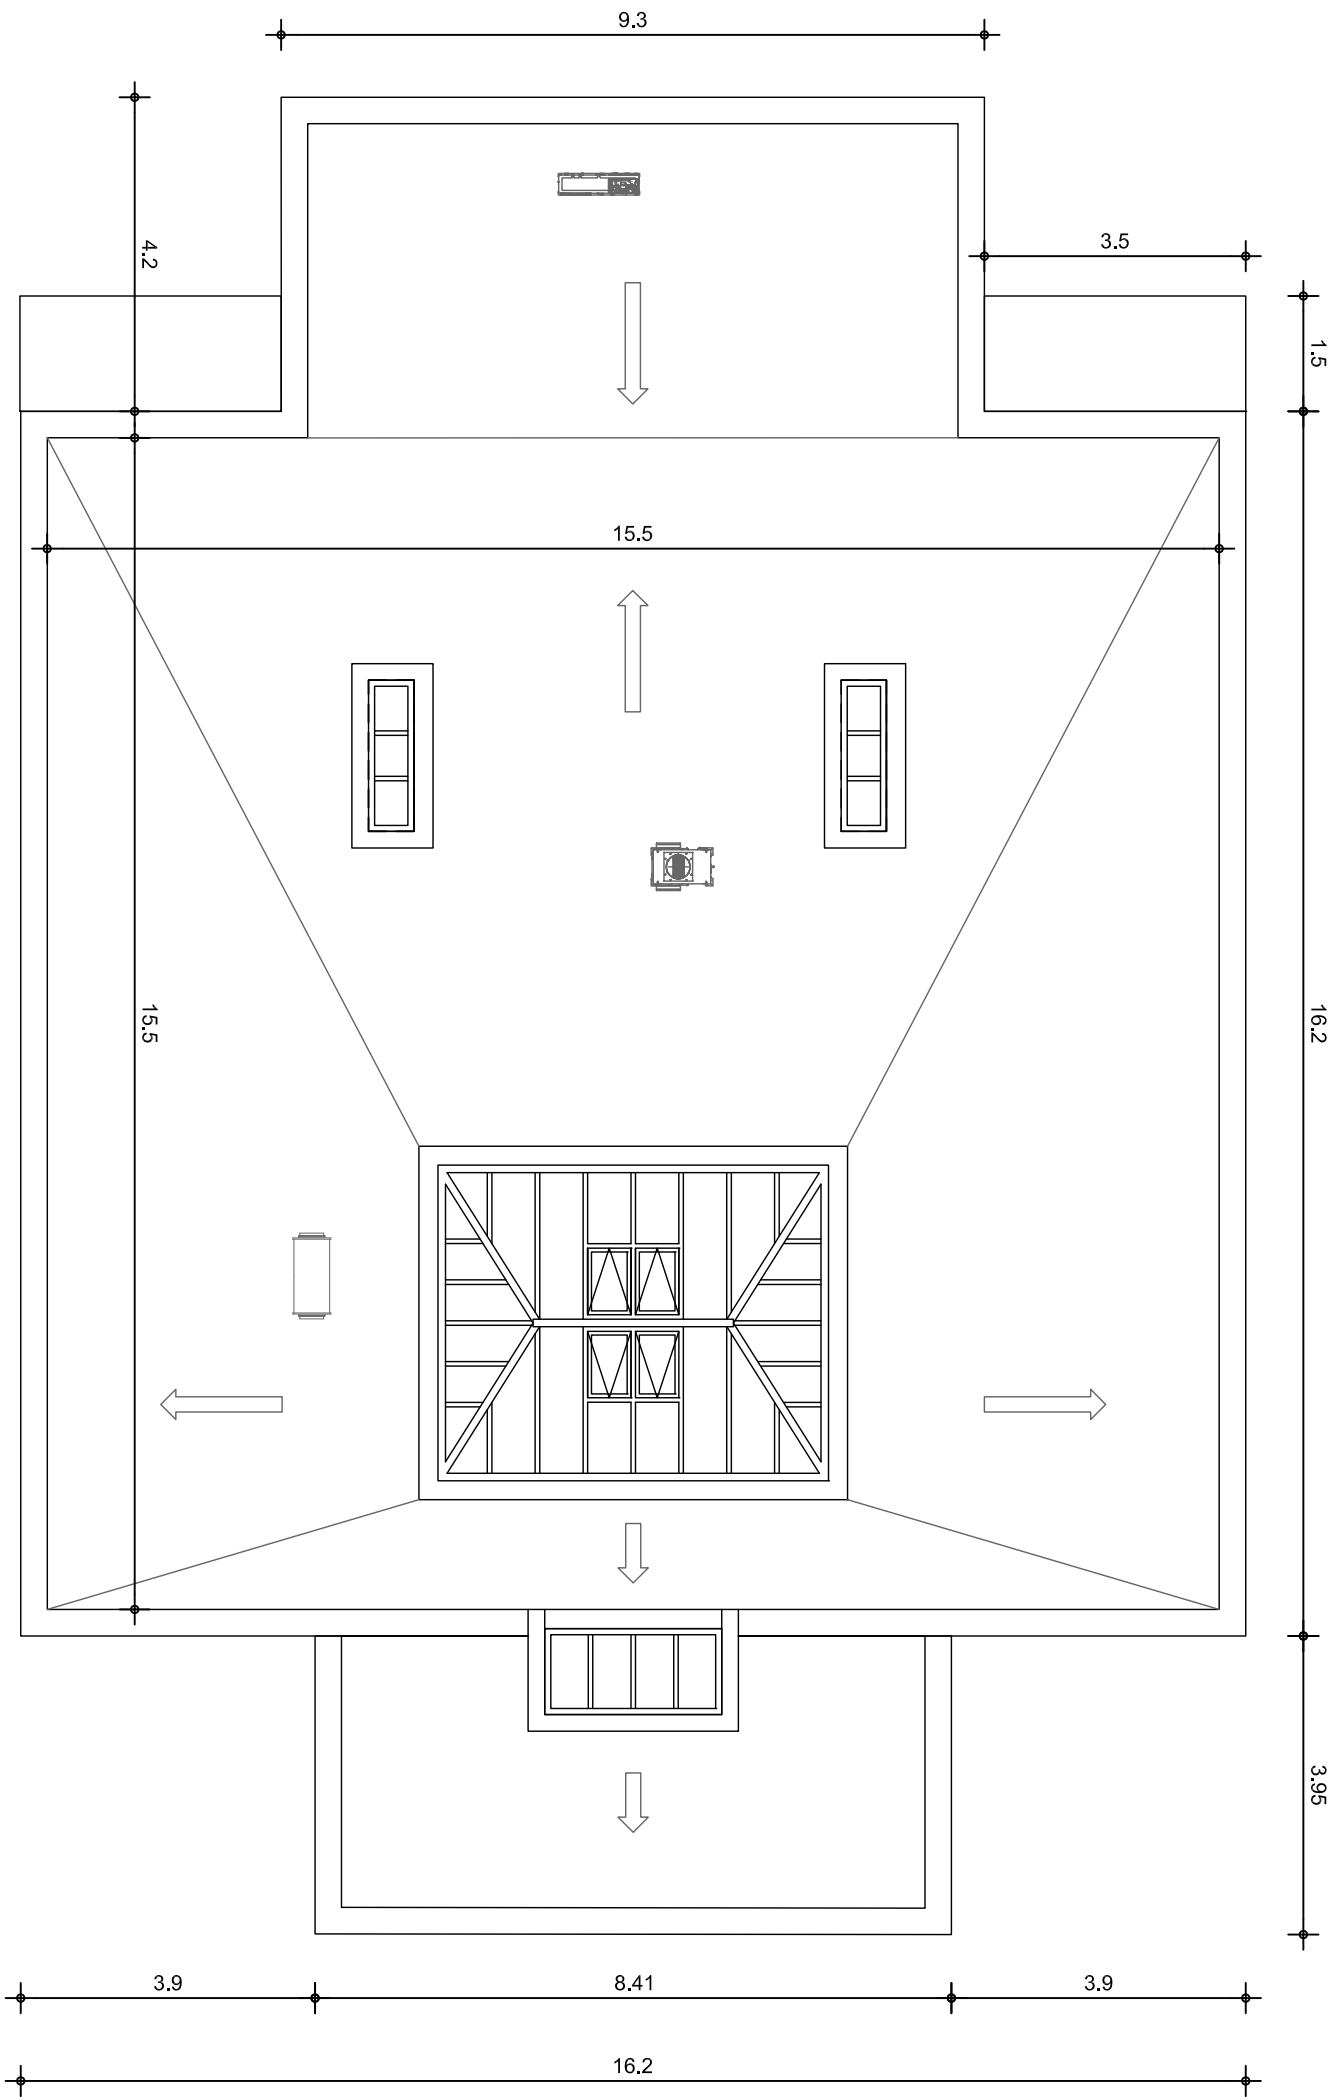


PROJET PROJET DE LA MOSQUEE DE RAMBOUILLET
LE CLOS AUX ANES OUEST rue Claude Chappe 78120 RAMBOUILLET

DOCUMENT PLAN DE TOITURE
ETAT PROJETE



PHASE	EMETTEUR	ECHELLE	DATE D'EMISSON	DATE DE MODIFICATION	N DOCUMENT	IND
DCE		100	02/02/2024	26/07/2024	F1	0

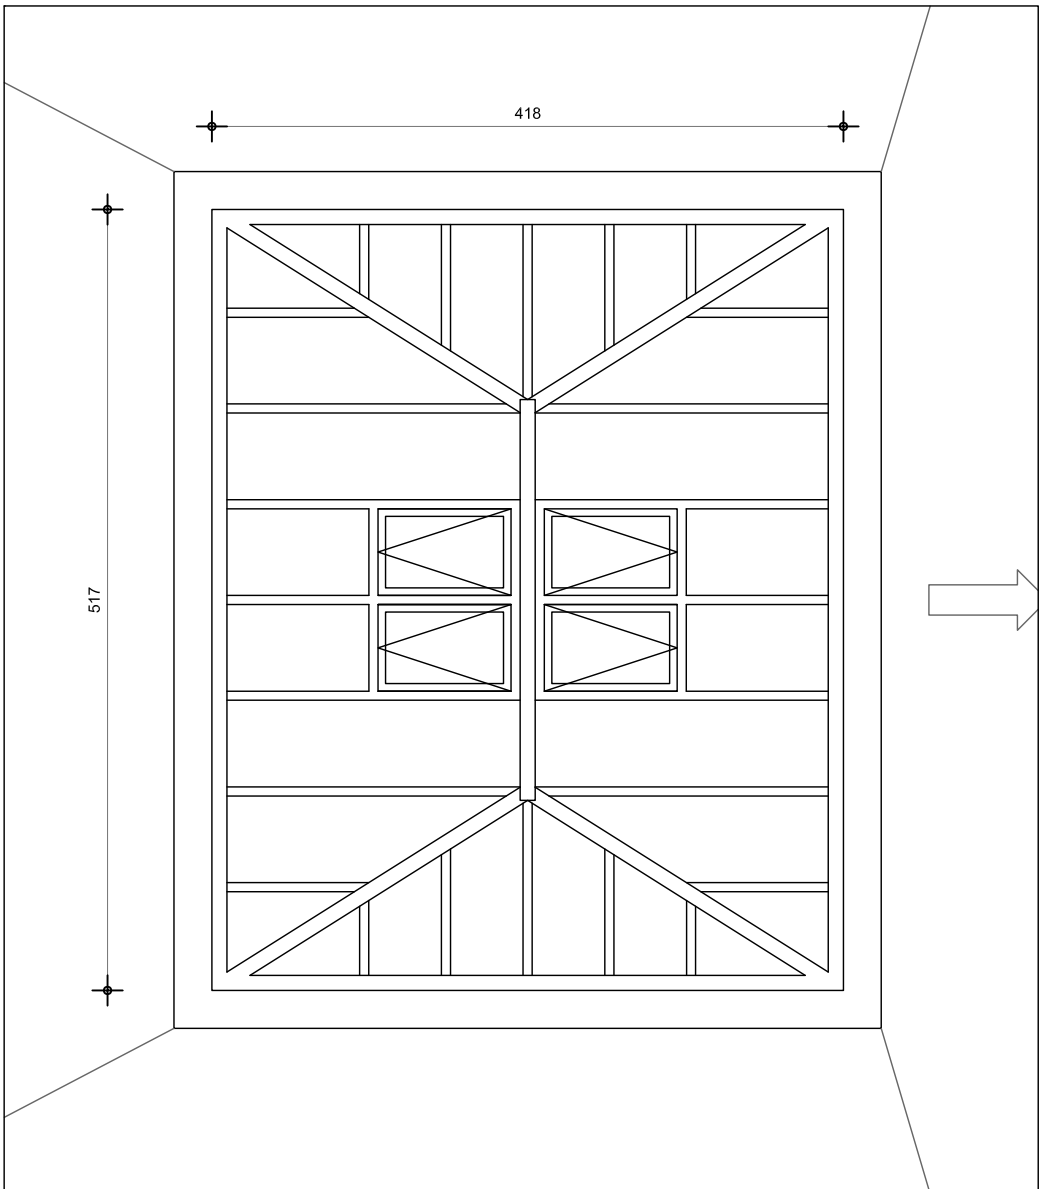

VUE EN PLAN PLAN VERRIERE PRINCIPALE

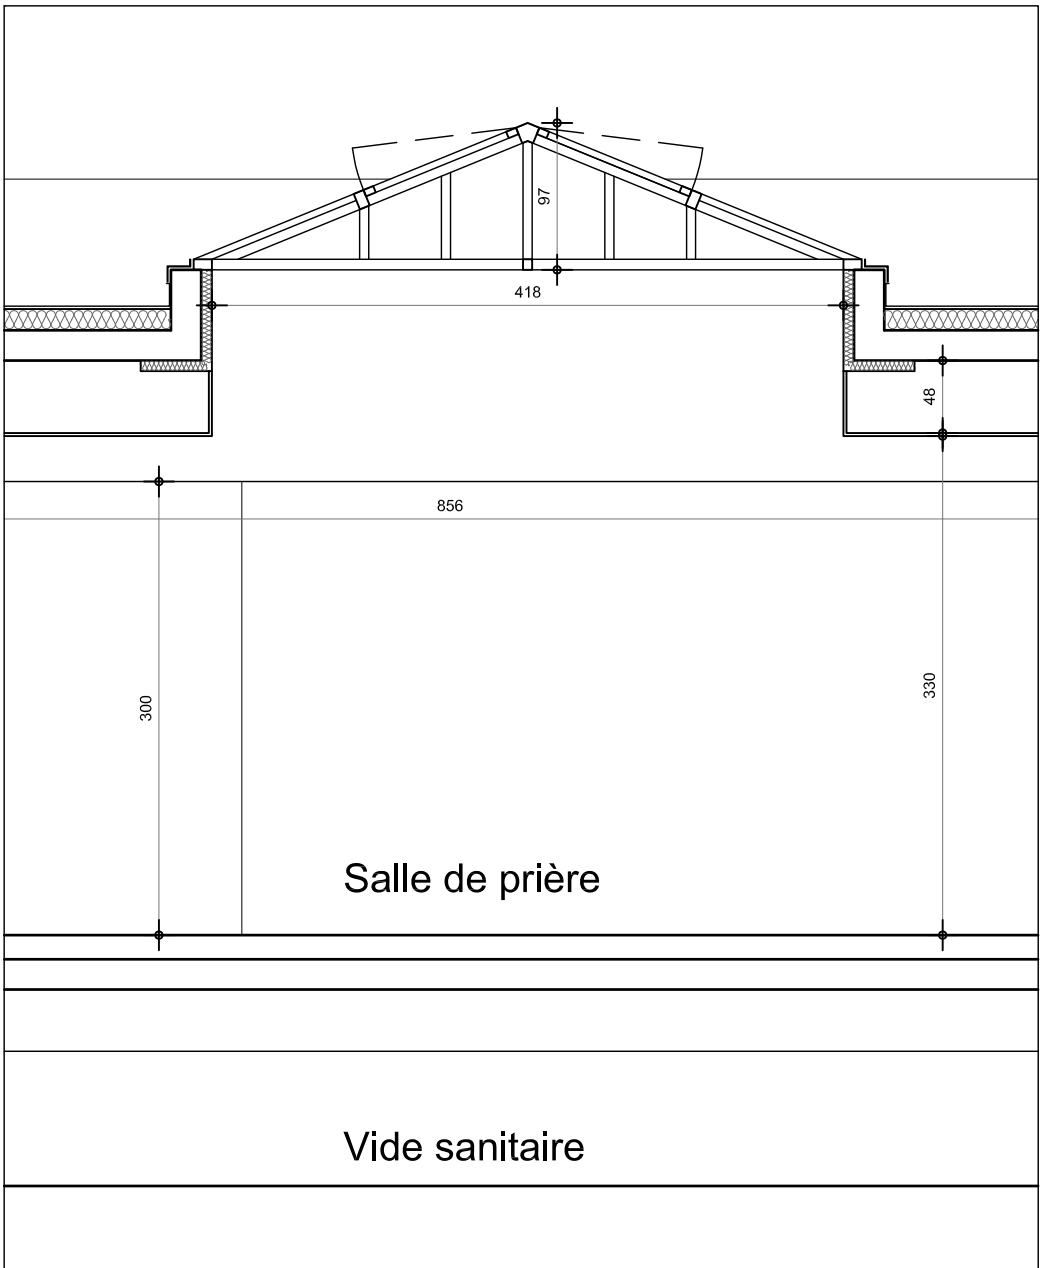

VUE EN COUPE TRANSVERSALE VERRIERE PRINCIPALE

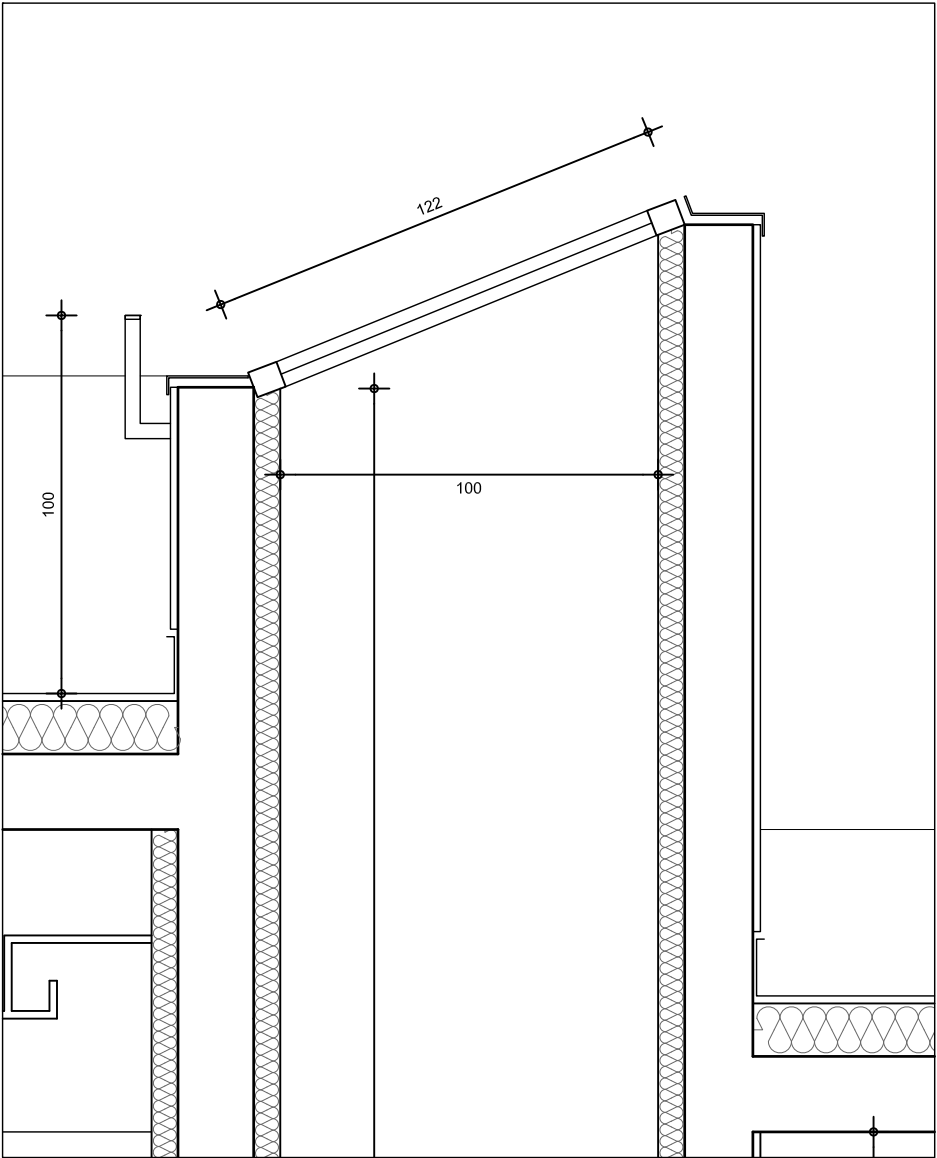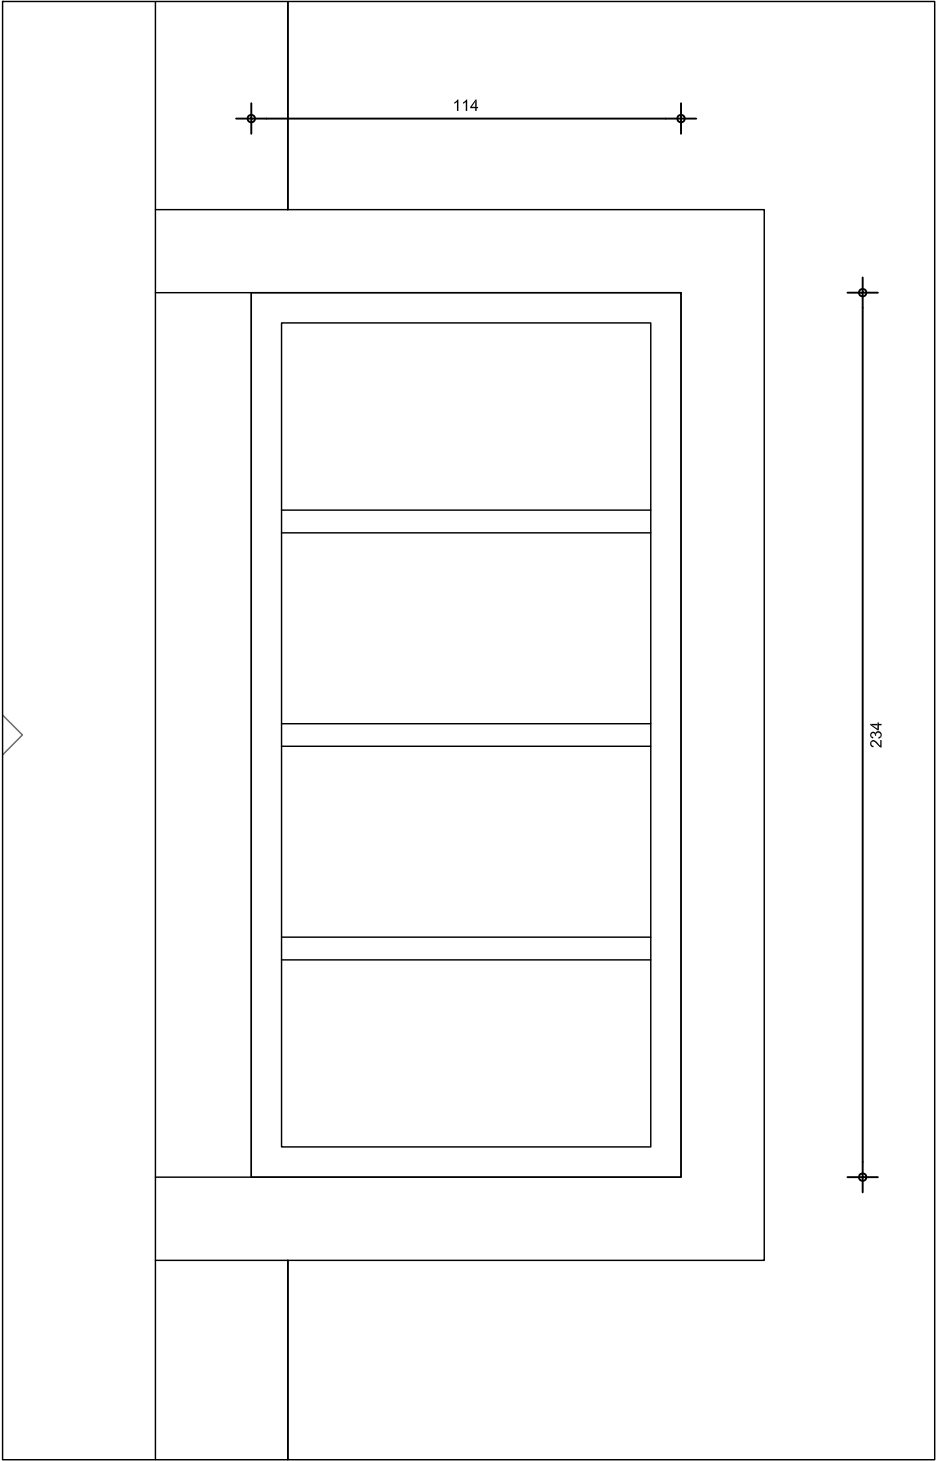

PHASE	EMETTEUR	ECHELLE	DATE D'EMISSON	DATE DE MODIFICATION	N DOCUMENT	IND
DCE		1/20	02/02/2024		F1	0

PROJET PROJET DE LA MOSQUEE DE RAMBOUILLET
LE CLOS AUX ANES OUEST rue Claude Chappe 78120 RAMBOUILLET

DOCUMENT PLAN VERRIERE SECONDAIRE
ETAT PROJETE

PROJET DE MOSQUEE DE RAMBOUILLET
Association des Musulmans de Rambouillet



DCE second oeuvre

COUPES ET DETAILS



PROJET PROJET DE LA MOSQUEE DE RAMBOUILLET
LE CLOS AUX ANES OUEST rue Claude Chappe 78120 RAMBOUILLET

DOCUMENT PG

PHASE	EMETTEUR	ECHELLE	DATE D'EMISSON	DATE DE MODIFICATION	N DOCUMENT	IND
DCE		-	02/02/2024		-	0

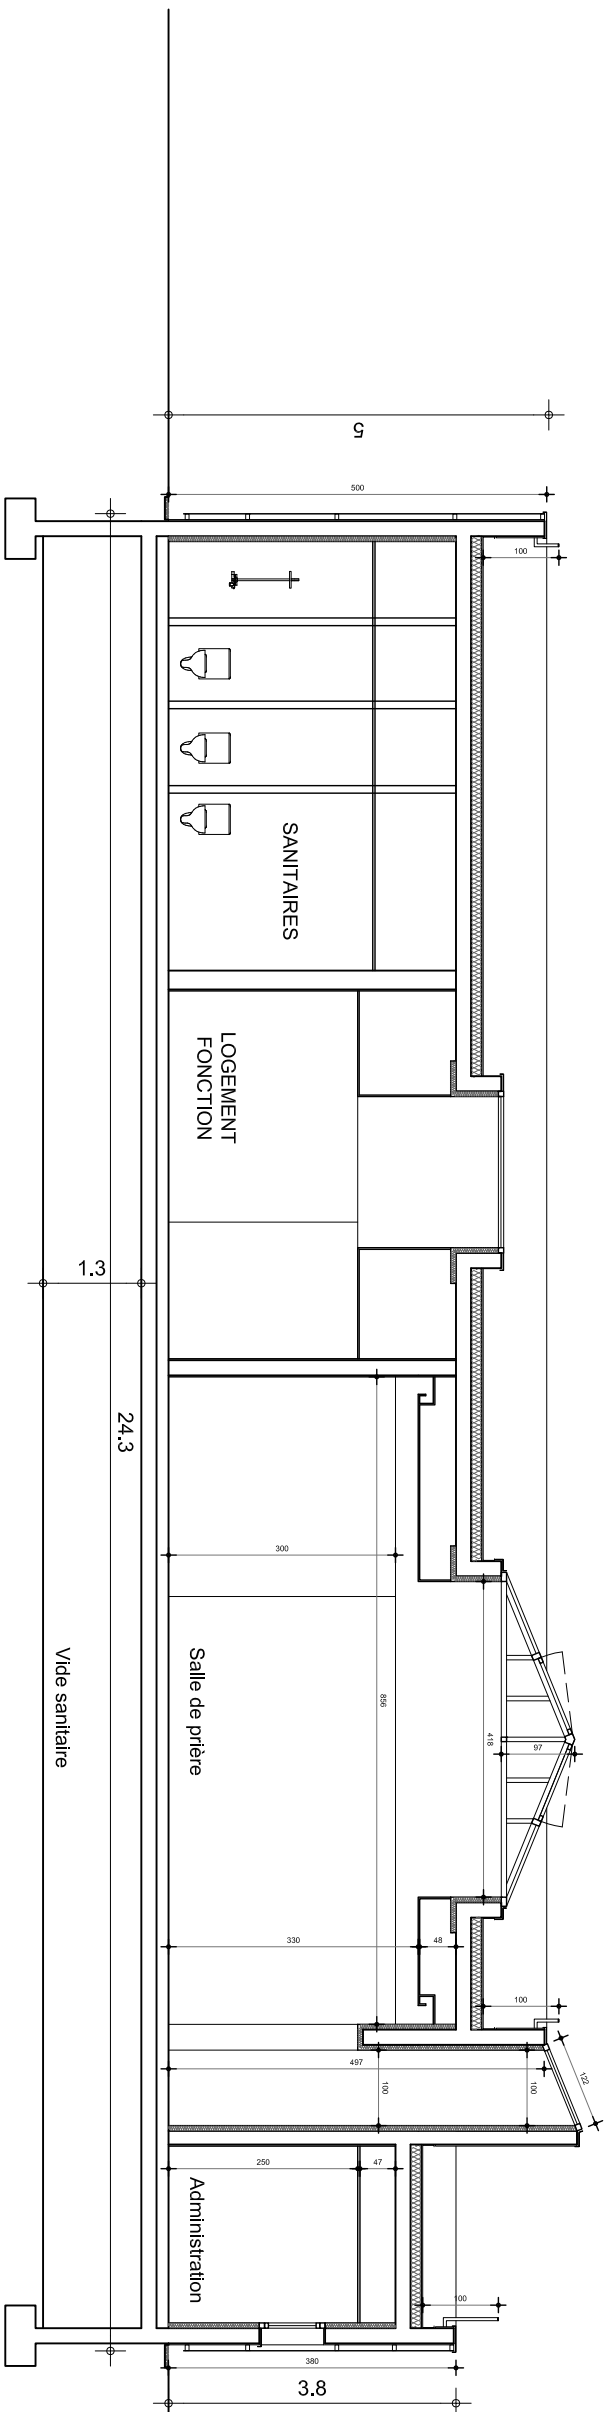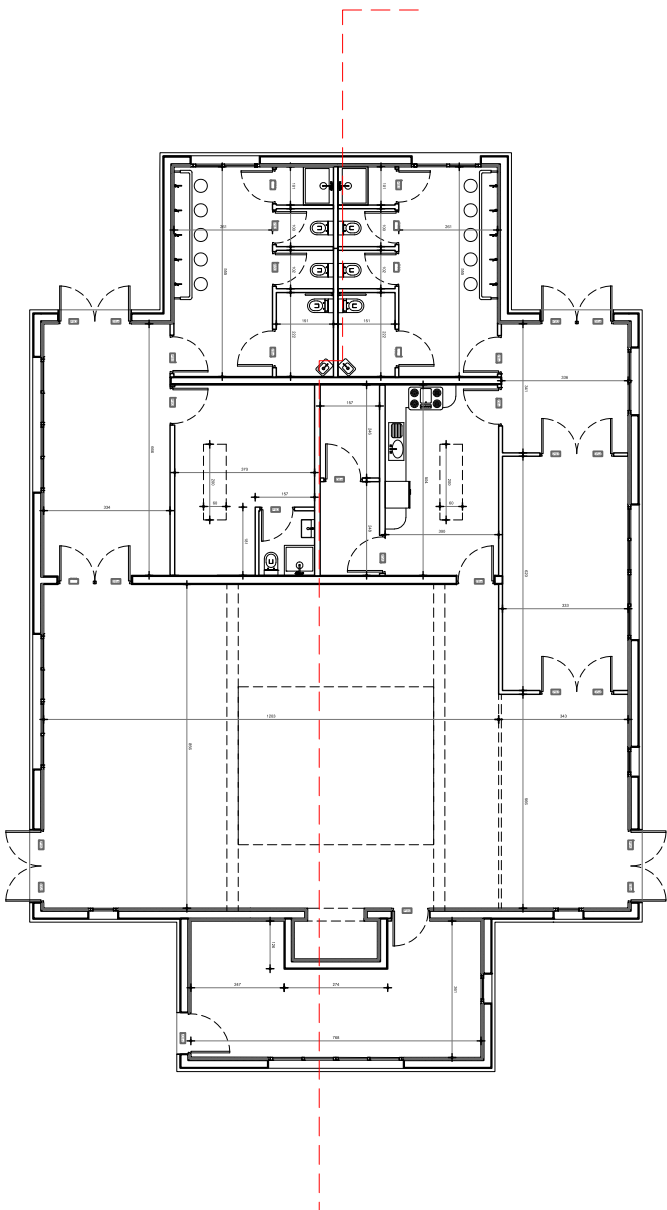

PROJET		DOCUMENT				
PROJET DE LA MOSQUEE DE RAMBOUILLET LE CLOS AUX ANES OUEST rue Claude Chappe 78120 RAMBOUILLET		COUPE LONGITUDINALE DANS L'AXE DU BATIMENT REPERAGE DETAILS				
PHASE	EMETTEUR	ECHELLE	DATE D'EMISSON	DATE DE MODIFICATION	N DOCUMENT	IND
DCE		100	02/02/2024		F1	0

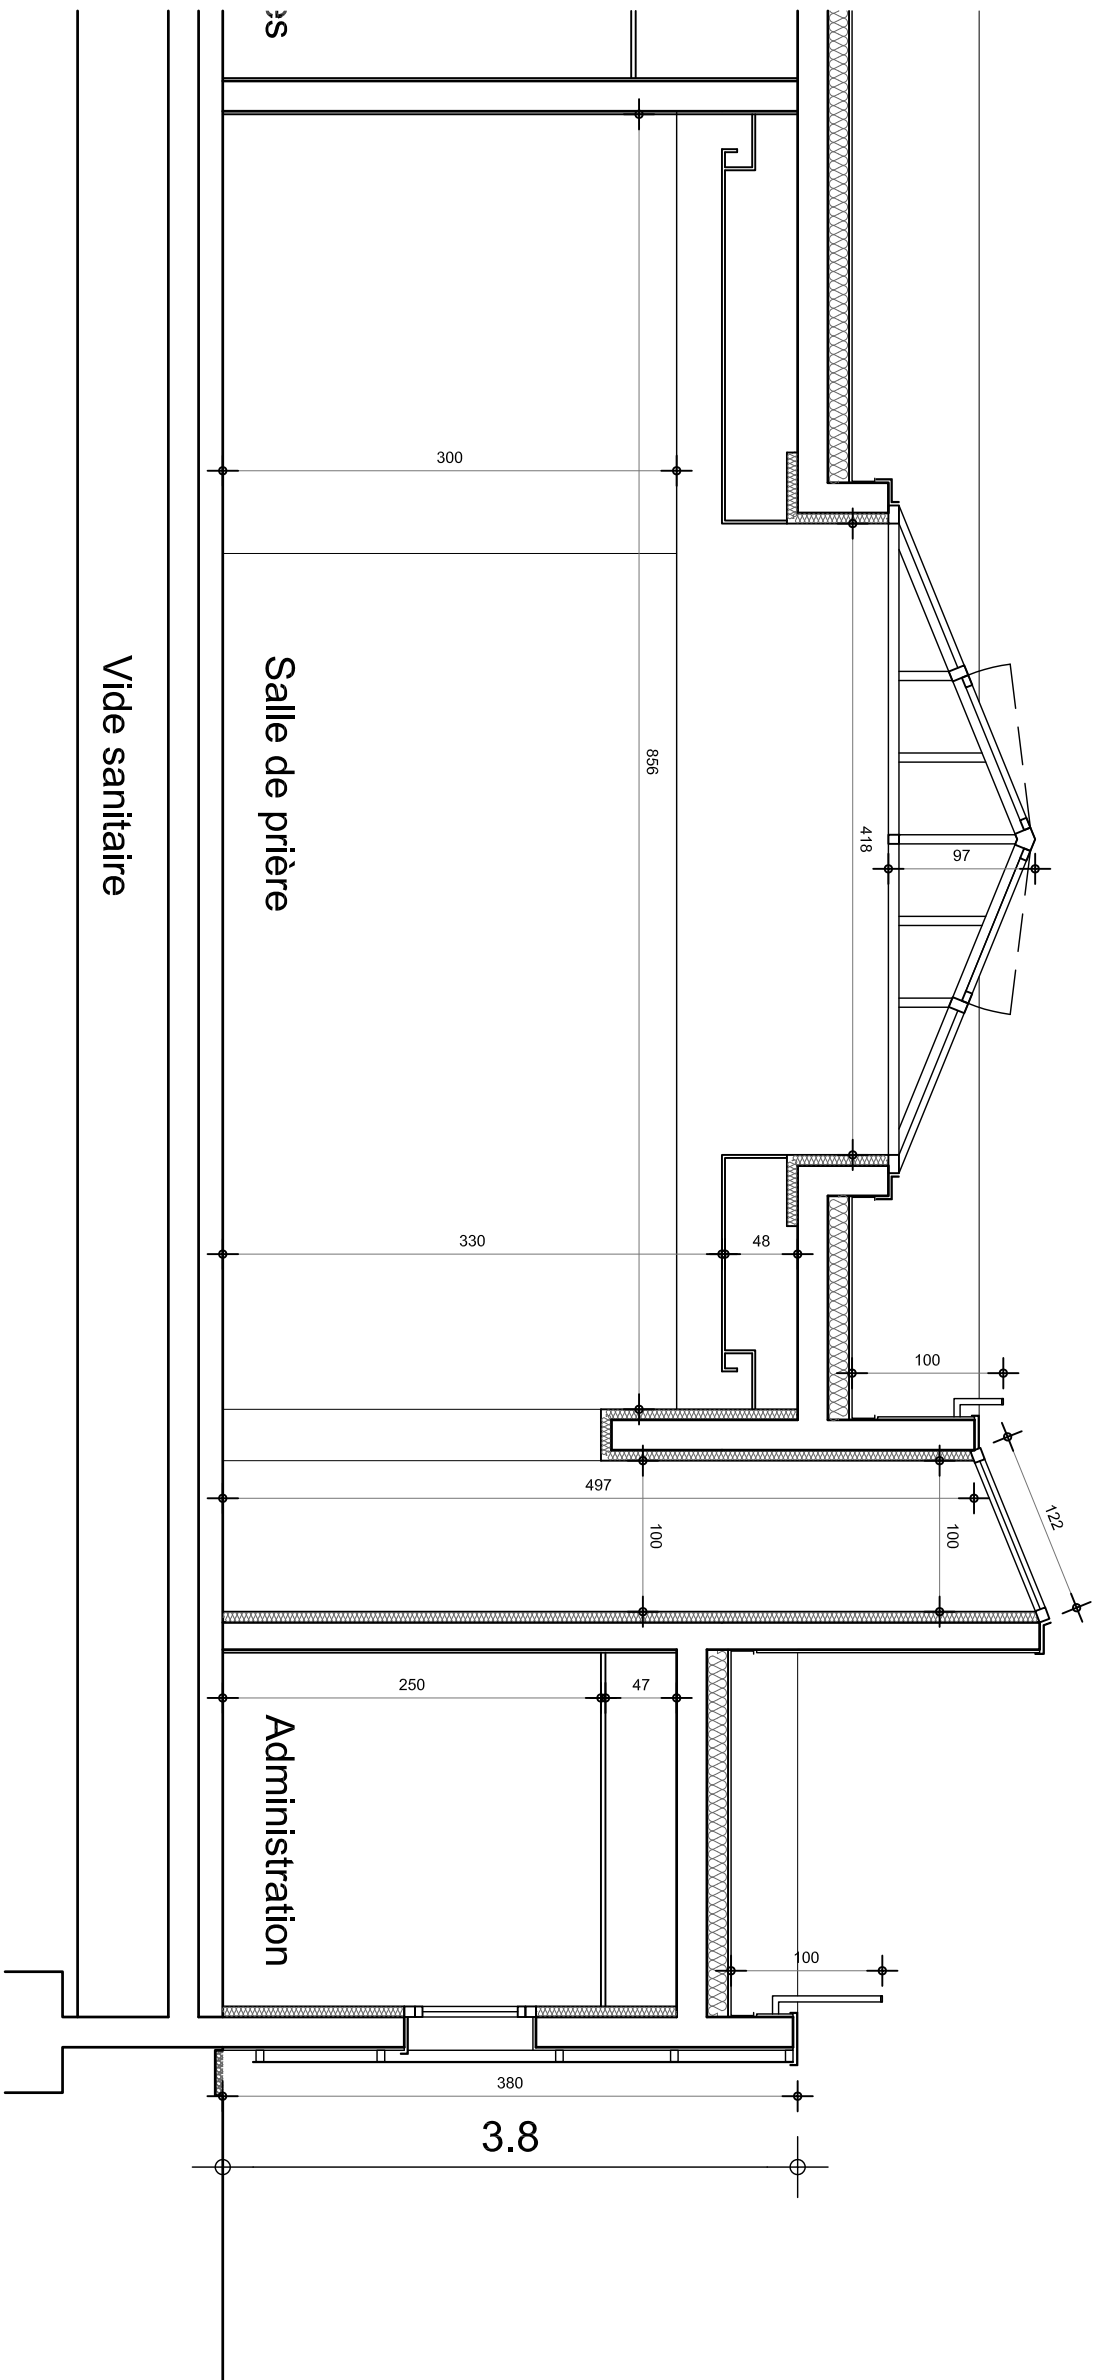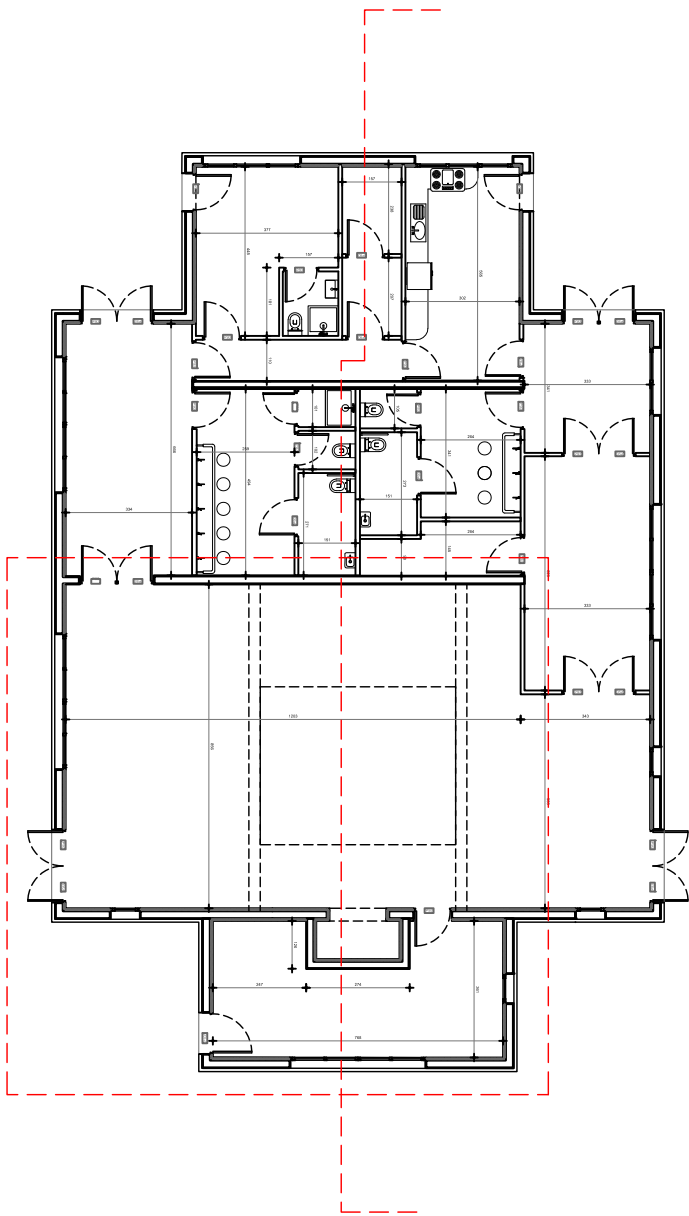

Vide sanitaire

PROJET							DOCUMENT						
PROJET DE LA MOSQUEE DE RAMBOUILLET							COUPE LONGITUDINALE DANS L'AXE DU BATIMENT						
LE CLOS AUX ANES OUEST rue Claude Chappe 78120 RAMBOUILLET							ZOOM SALLE DE PRIERE						
PHASE		EMETTEUR		ECHELLE		DATE D'EMISSON		DATE DE MODIFICATION		N DOCUMENT		IND	
DCE				1/50		02/02/2024				F1		0	

