




PROJET DE MOSQUEE DE RAMBOUILLET
Association des Musulmans de Rambouillet

DCE second oeuvre



PLANS GENERAUX ET MATERIAUX

PROJET		DOCUMENT				
PROJET DE LA MOSQUEE DE RAMBOUILLET		PG				
LE CLOS AUX ANES OUEST rue Claude Chappe 78120 RAMBOUILLET						
PHASE	EMETTEUR	ECHELLE	DATE D'EMISSON	DATE DE MODIFICATION	N DOCUMENT	IND
DCE		—	02/02/2024		—	0

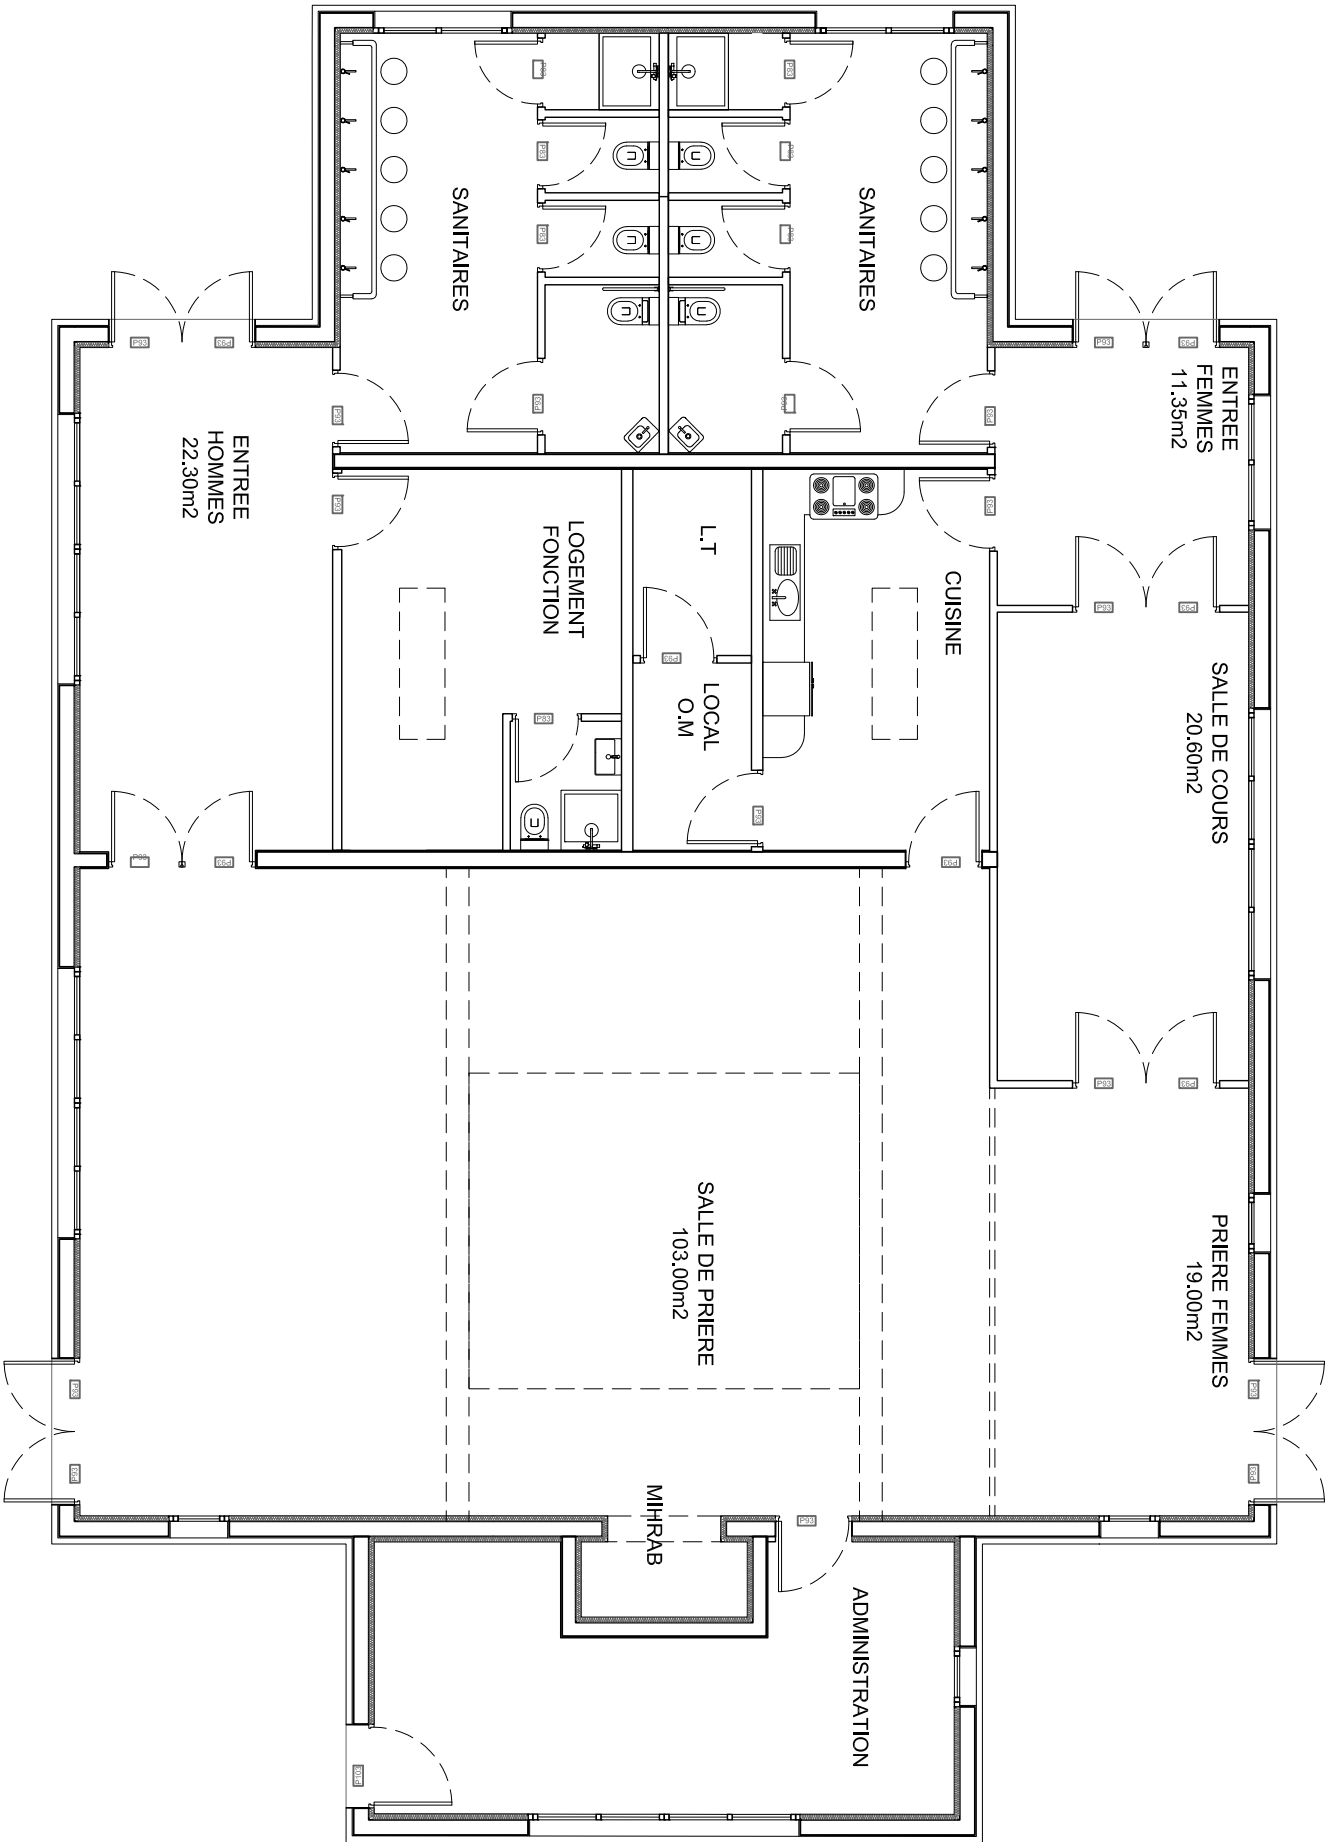

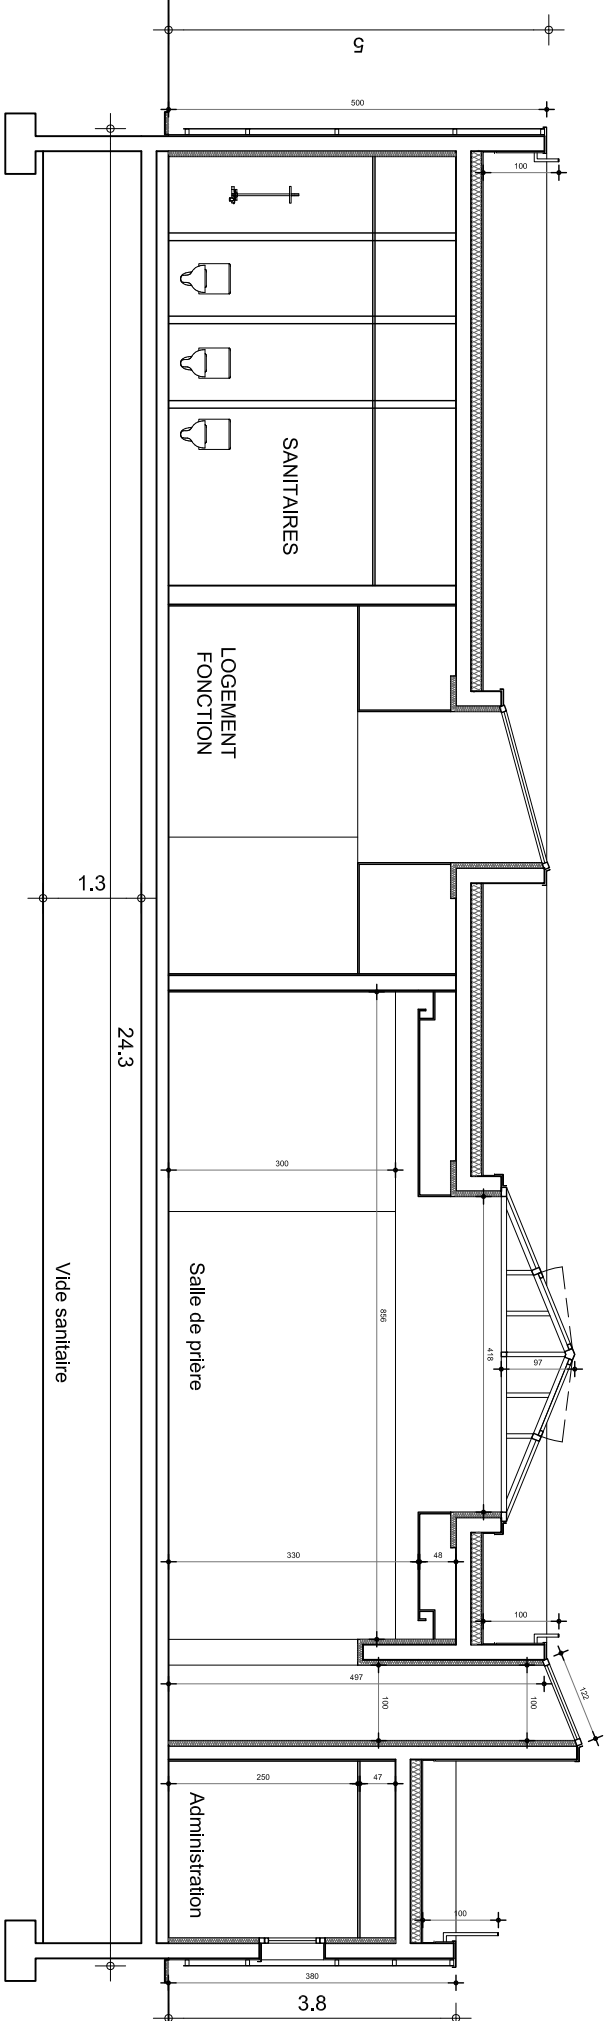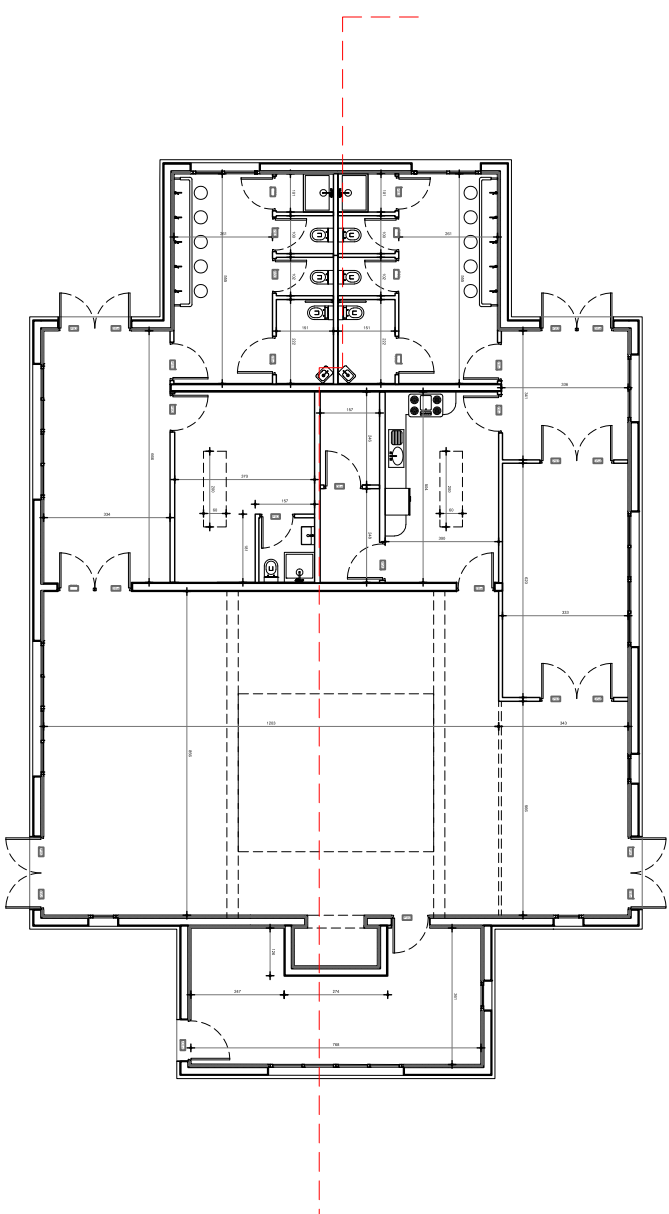



	PROJET DE LA MOSQUEE DE RAMBOUILLET					
	DOCUMENT					
COUPE LONGITUDINALE DANS L'AXE DU BATIMENT REPERAGE DETAILS						
PHASE	EFFECTEUR	ECHELLE	DATE D'EMISSION	DATE DE MODIFICATION	N DOCUMENT	IND
DCE		100	02/02/2024		F1	0

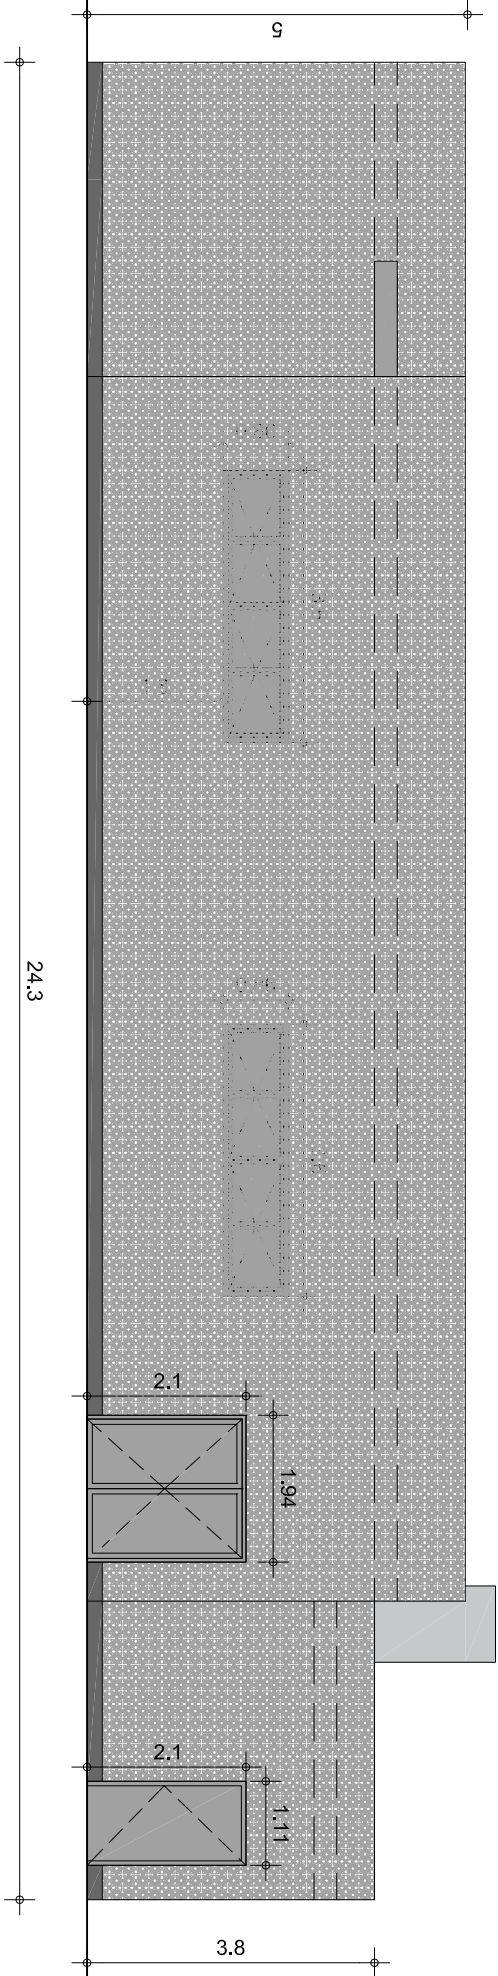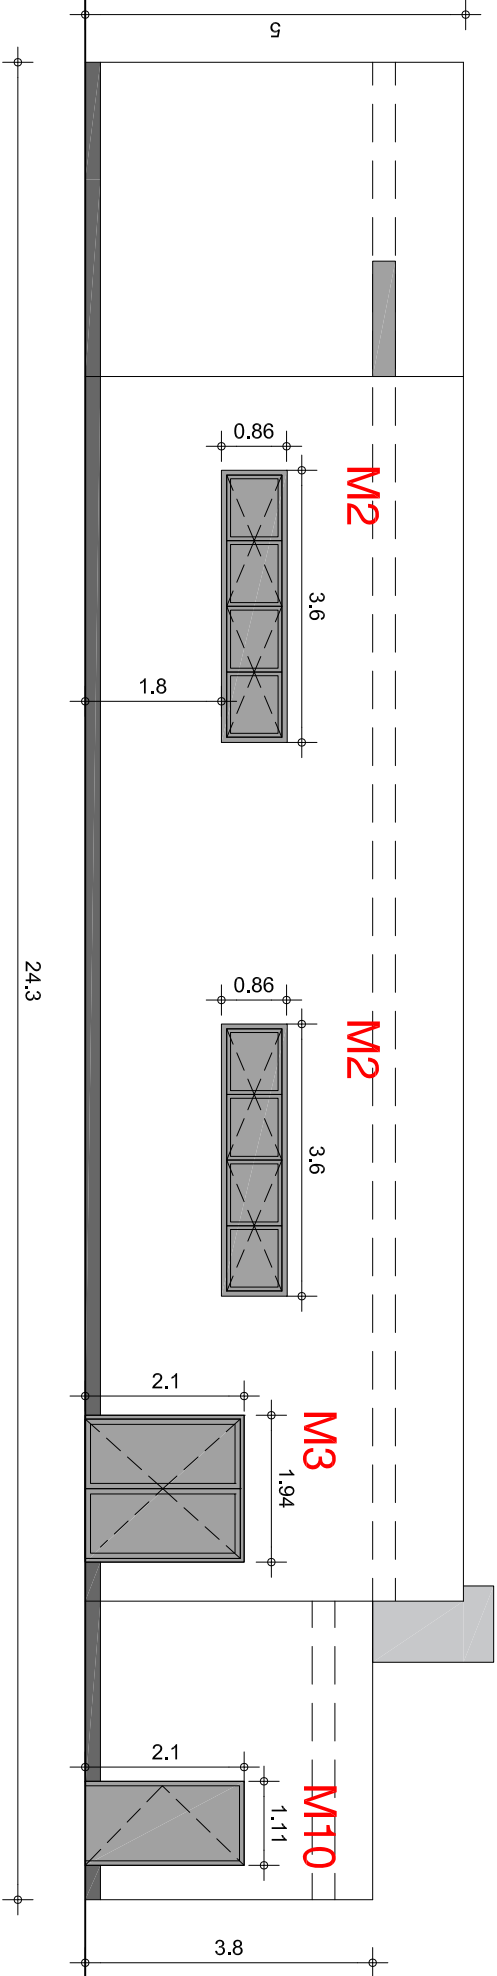

PROJET PROJET DE LA MOSQUEE DE RAMBOUILLET
LE CLOS AUX ANES OUEST rue Claude Chappe 78120 RAMBOUILLET

DOCUMENT FACADE SUD
BARDAGE DECO DOUBLE PEAU ET MENUISERIES EXTERIEURES



PHASE	EMETTEUR	ECHELLE	DATE D'EMISSON	DATE DE MODIFICATION	N DOCUMENT	IND
DCE		100	02/02/2024		F1	0

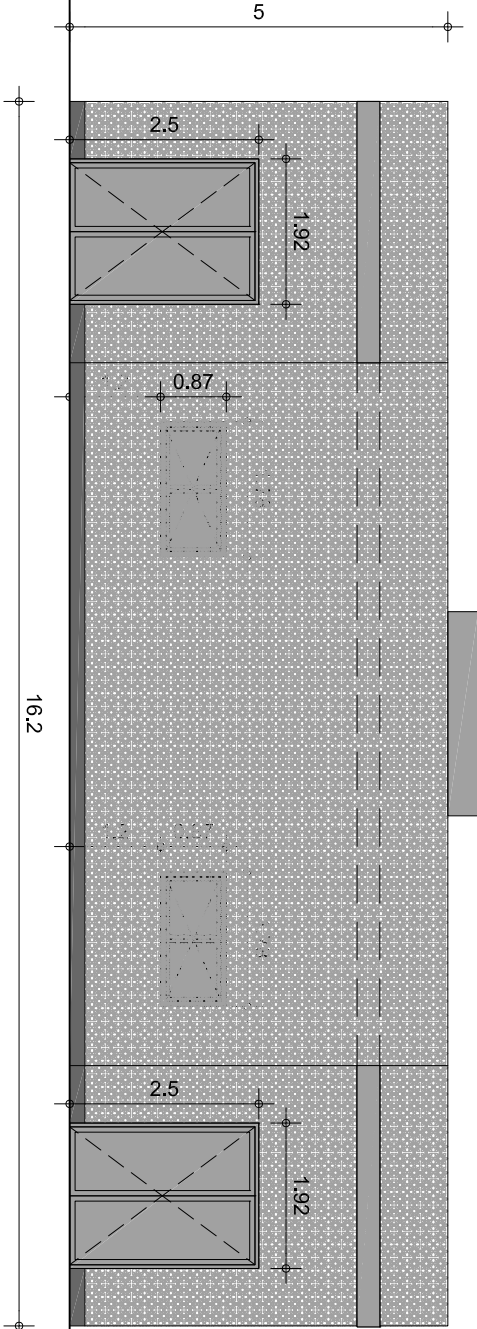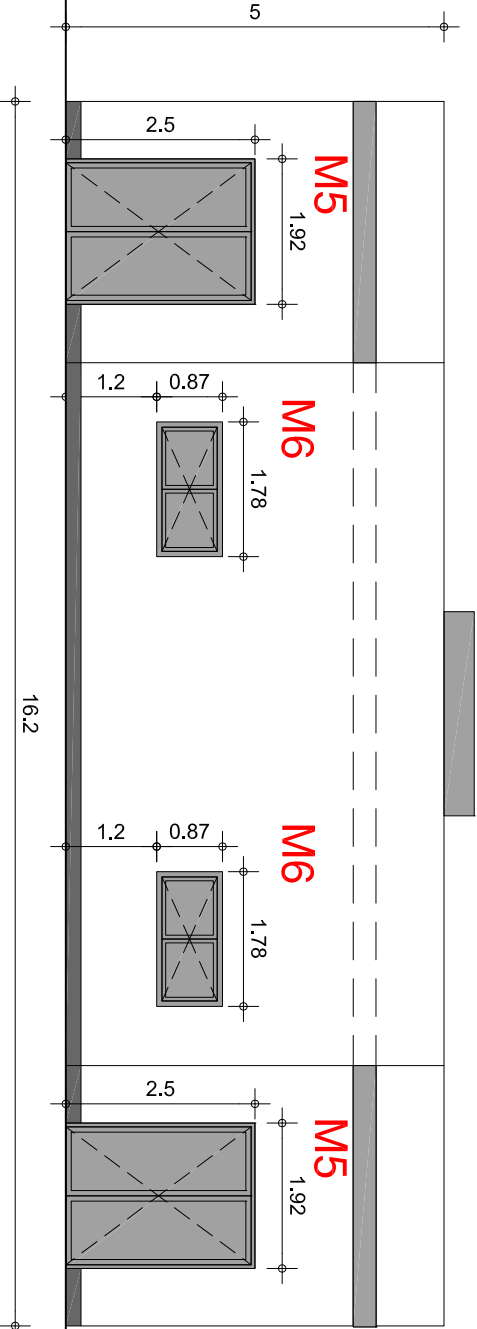

PROJET PROJET DE LA MOSQUEE DE RAMBOUILLET
LE CLOS AUX ANES OUEST rue Claude Chappe 78120 RAMBOUILLET

DOCUMENT FAÇADE EST
BARDAGE DECO DOUBLE PEAU ET MENUISERIES EXTERIEURES



PHASE	EMETTEUR	ECHELLE	DATE D'EMISSON	DATE DE MODIFICATION	N DOCUMENT	IND
DCE		100	02/02/2024		F1	0

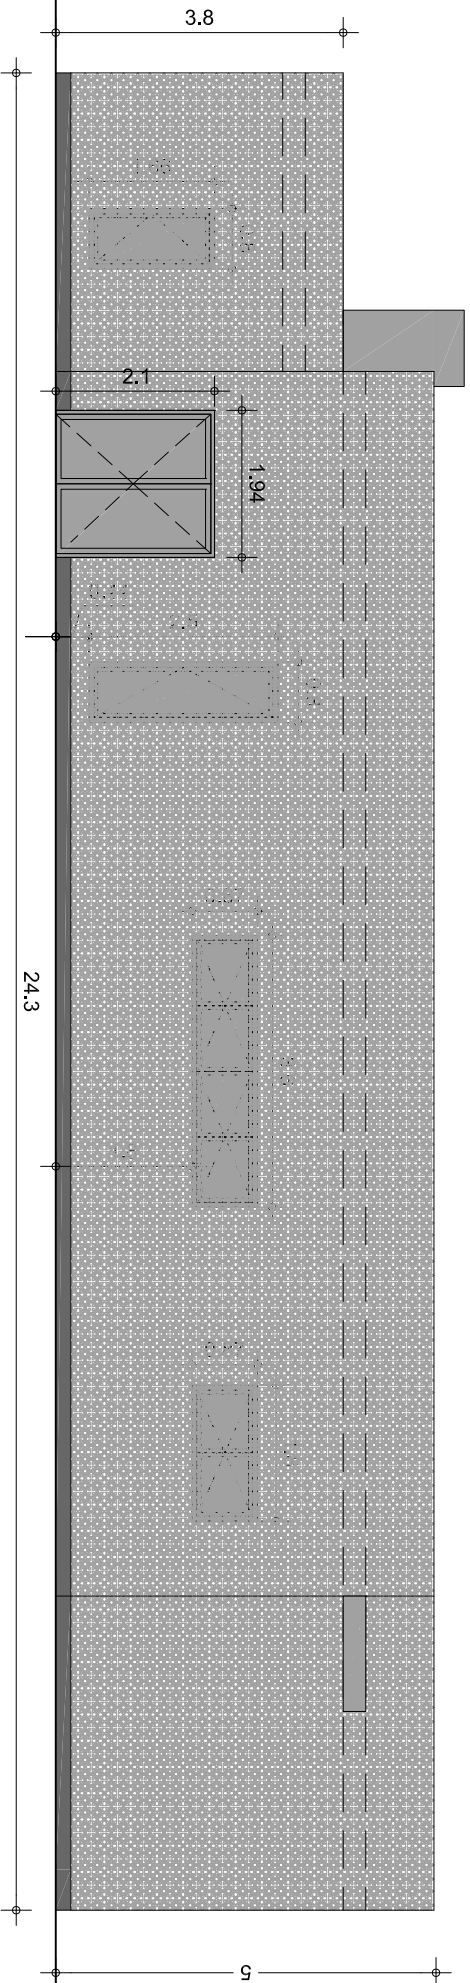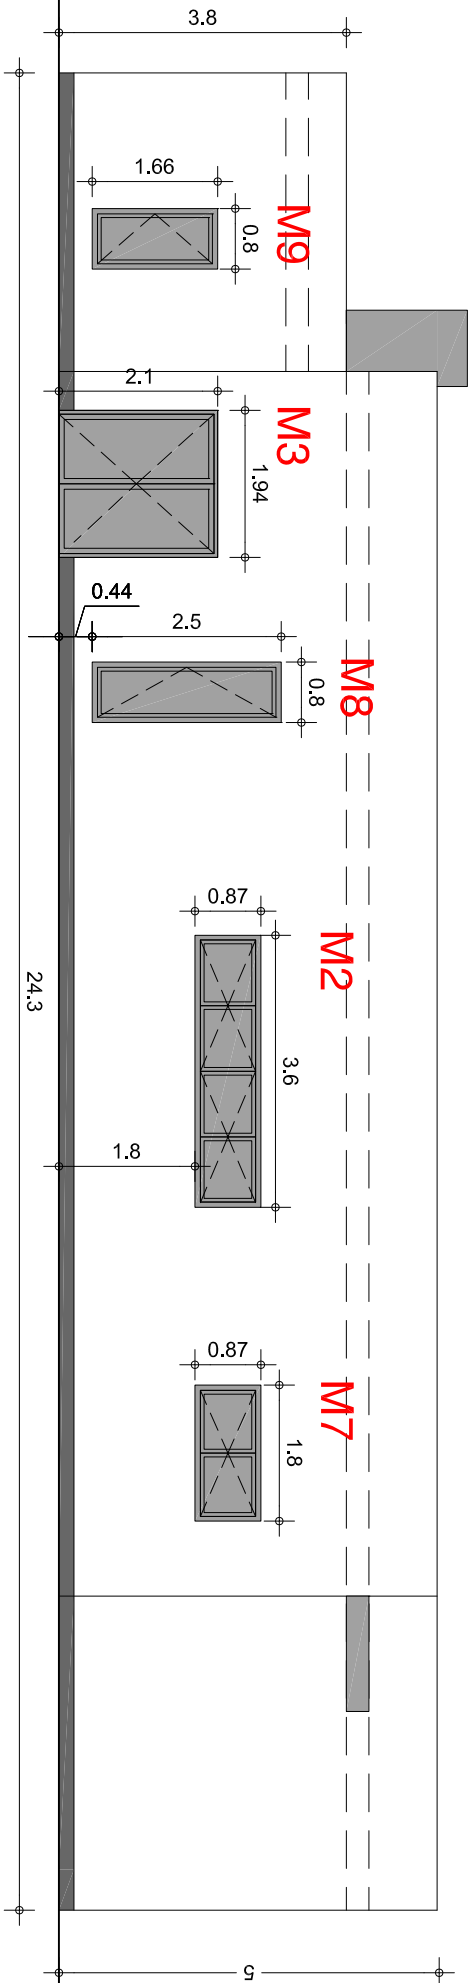

PROJET PROJET DE LA MOSQUEE DE RAMBOUILLET
LE CLOS AUX ANES OUEST rue Claude Chappe 78120 RAMBOUILLET

DOCUMENT FACADE NORD
BARDAGE DECO DOUBLE PEAU ET MENUISERIES EXTERIEURES

PHASE	EMETTEUR	ECHELLE	DATE D'EMISSON	DATE DE MODIFICATION	N DOCUMENT	IND
DCE		100	02/02/2024		F1	0

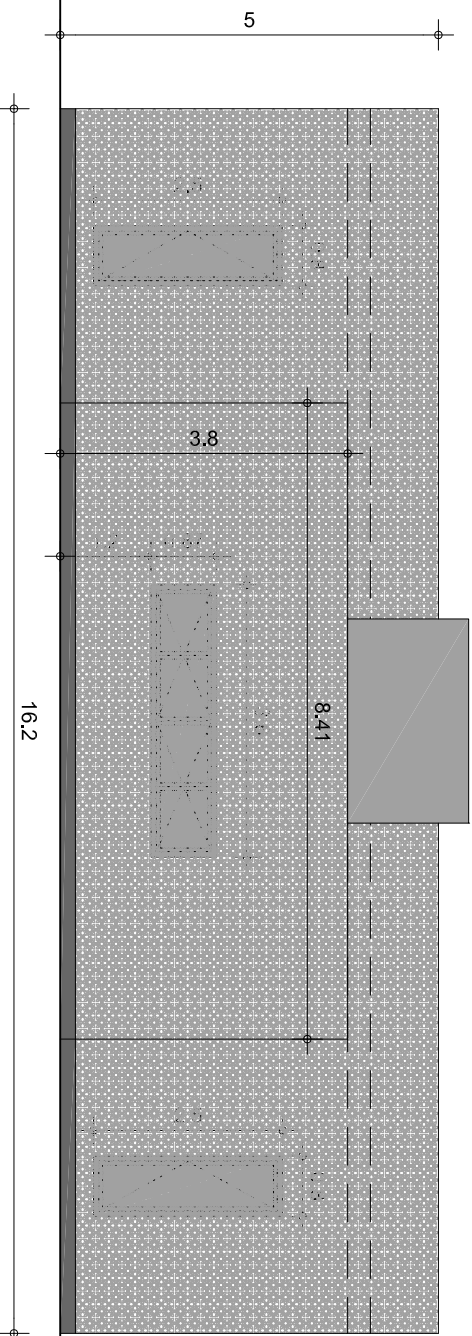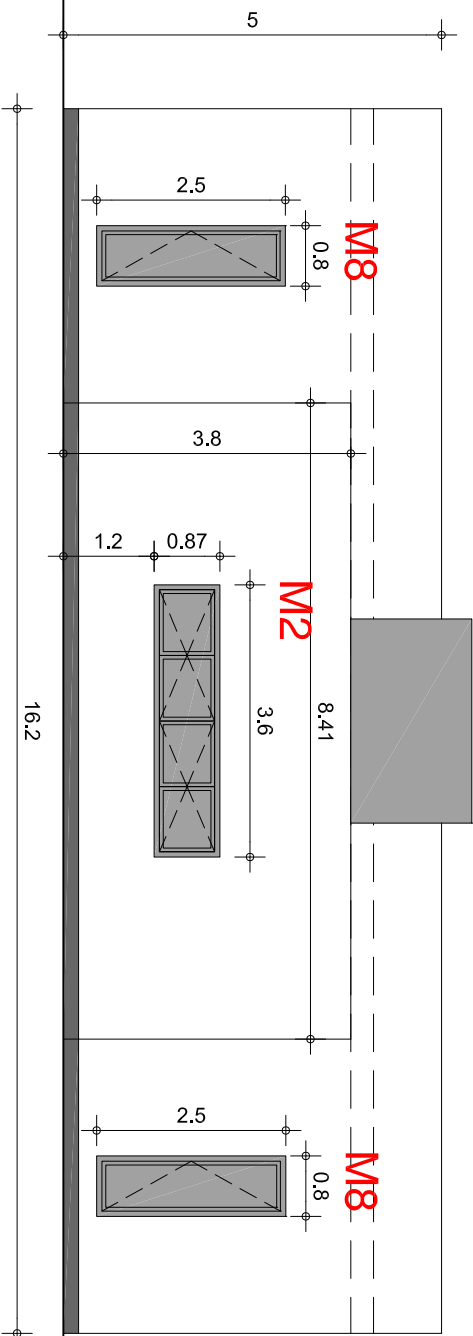

PROJET PROJET DE LA MOSQUEE DE RAMBOUILLET
LE CLOS AUX ANES OUEST rue Claude Chappe 78120 RAMBOUILLET

DOCUMENT FACADE OUEST
BARDAGE DECO DOUBLE PEAU ET MENUISERIES EXTERIEURES

PHASE	EMETTEUR	ECHELLE	DATE D'EMISSON	DATE DE MODIFICATION	N DOCUMENT	IND
DCE		100	02/02/2024		F1	0

version future avec étage


PROJET DE MOSQUEE DE RAMBOUILLET


Association des Musulmans de Rambouillet



DCE second oeuvre

PLANS GENERAUX ET MATERIAUX

PROJET DE LA MOSQUEE DE RAMBOUILLET					DOCUMENT	PG
LE CLOS AUX ANES OUEST rue Claude Chappe 78120 RAMBOUILLET						
PHASE		EMETTEUR	ECHELLE	DATE D'EMISSON	DATE DE MODIFICATION	N DOCUMENT
DCE			—	02/02/2024		—

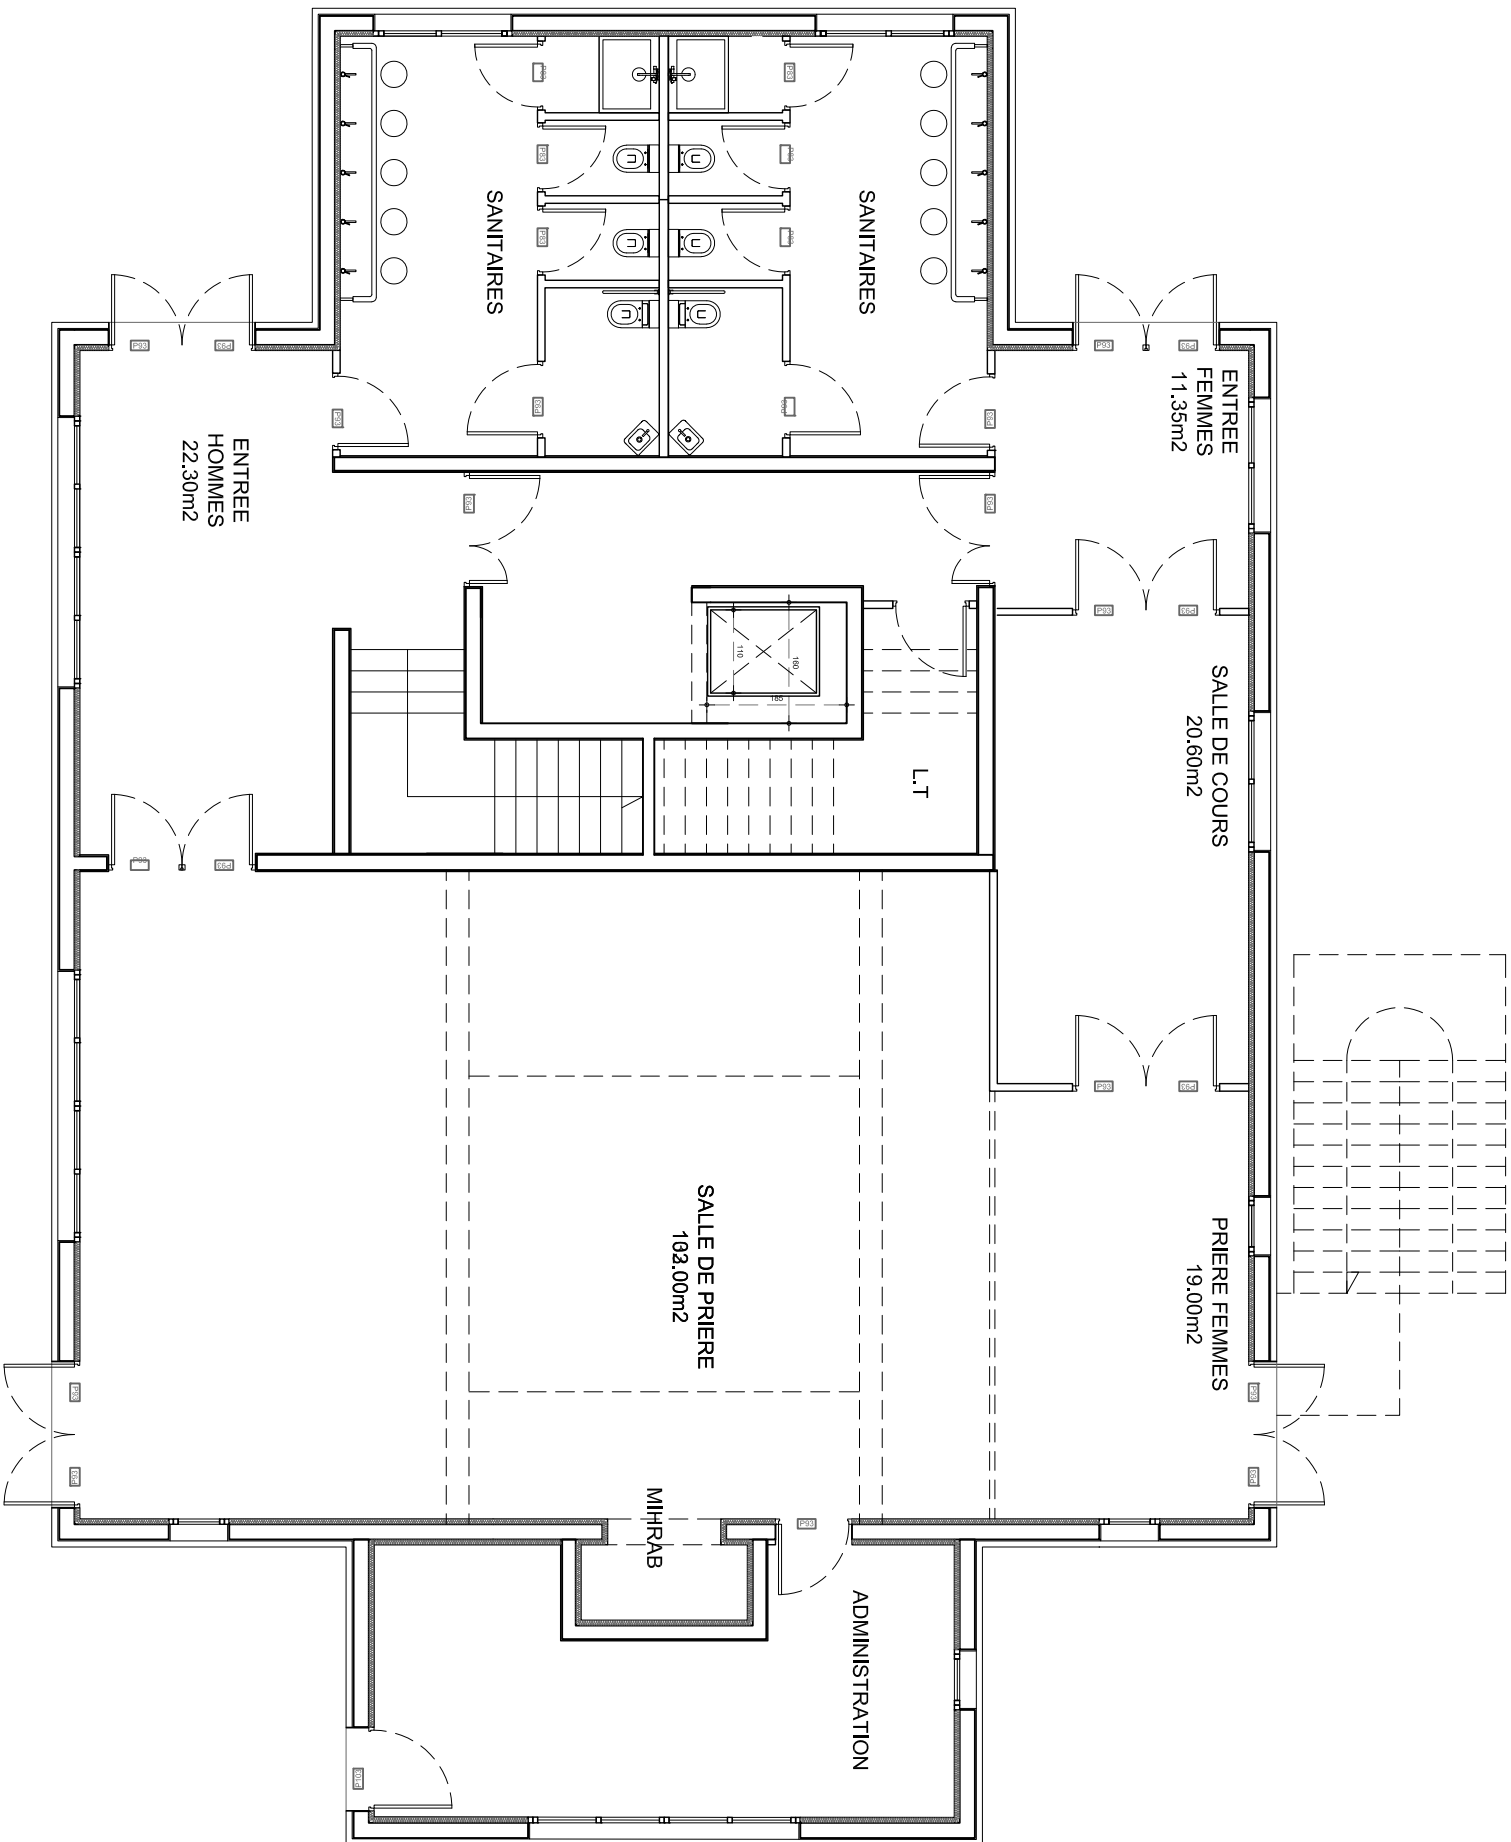

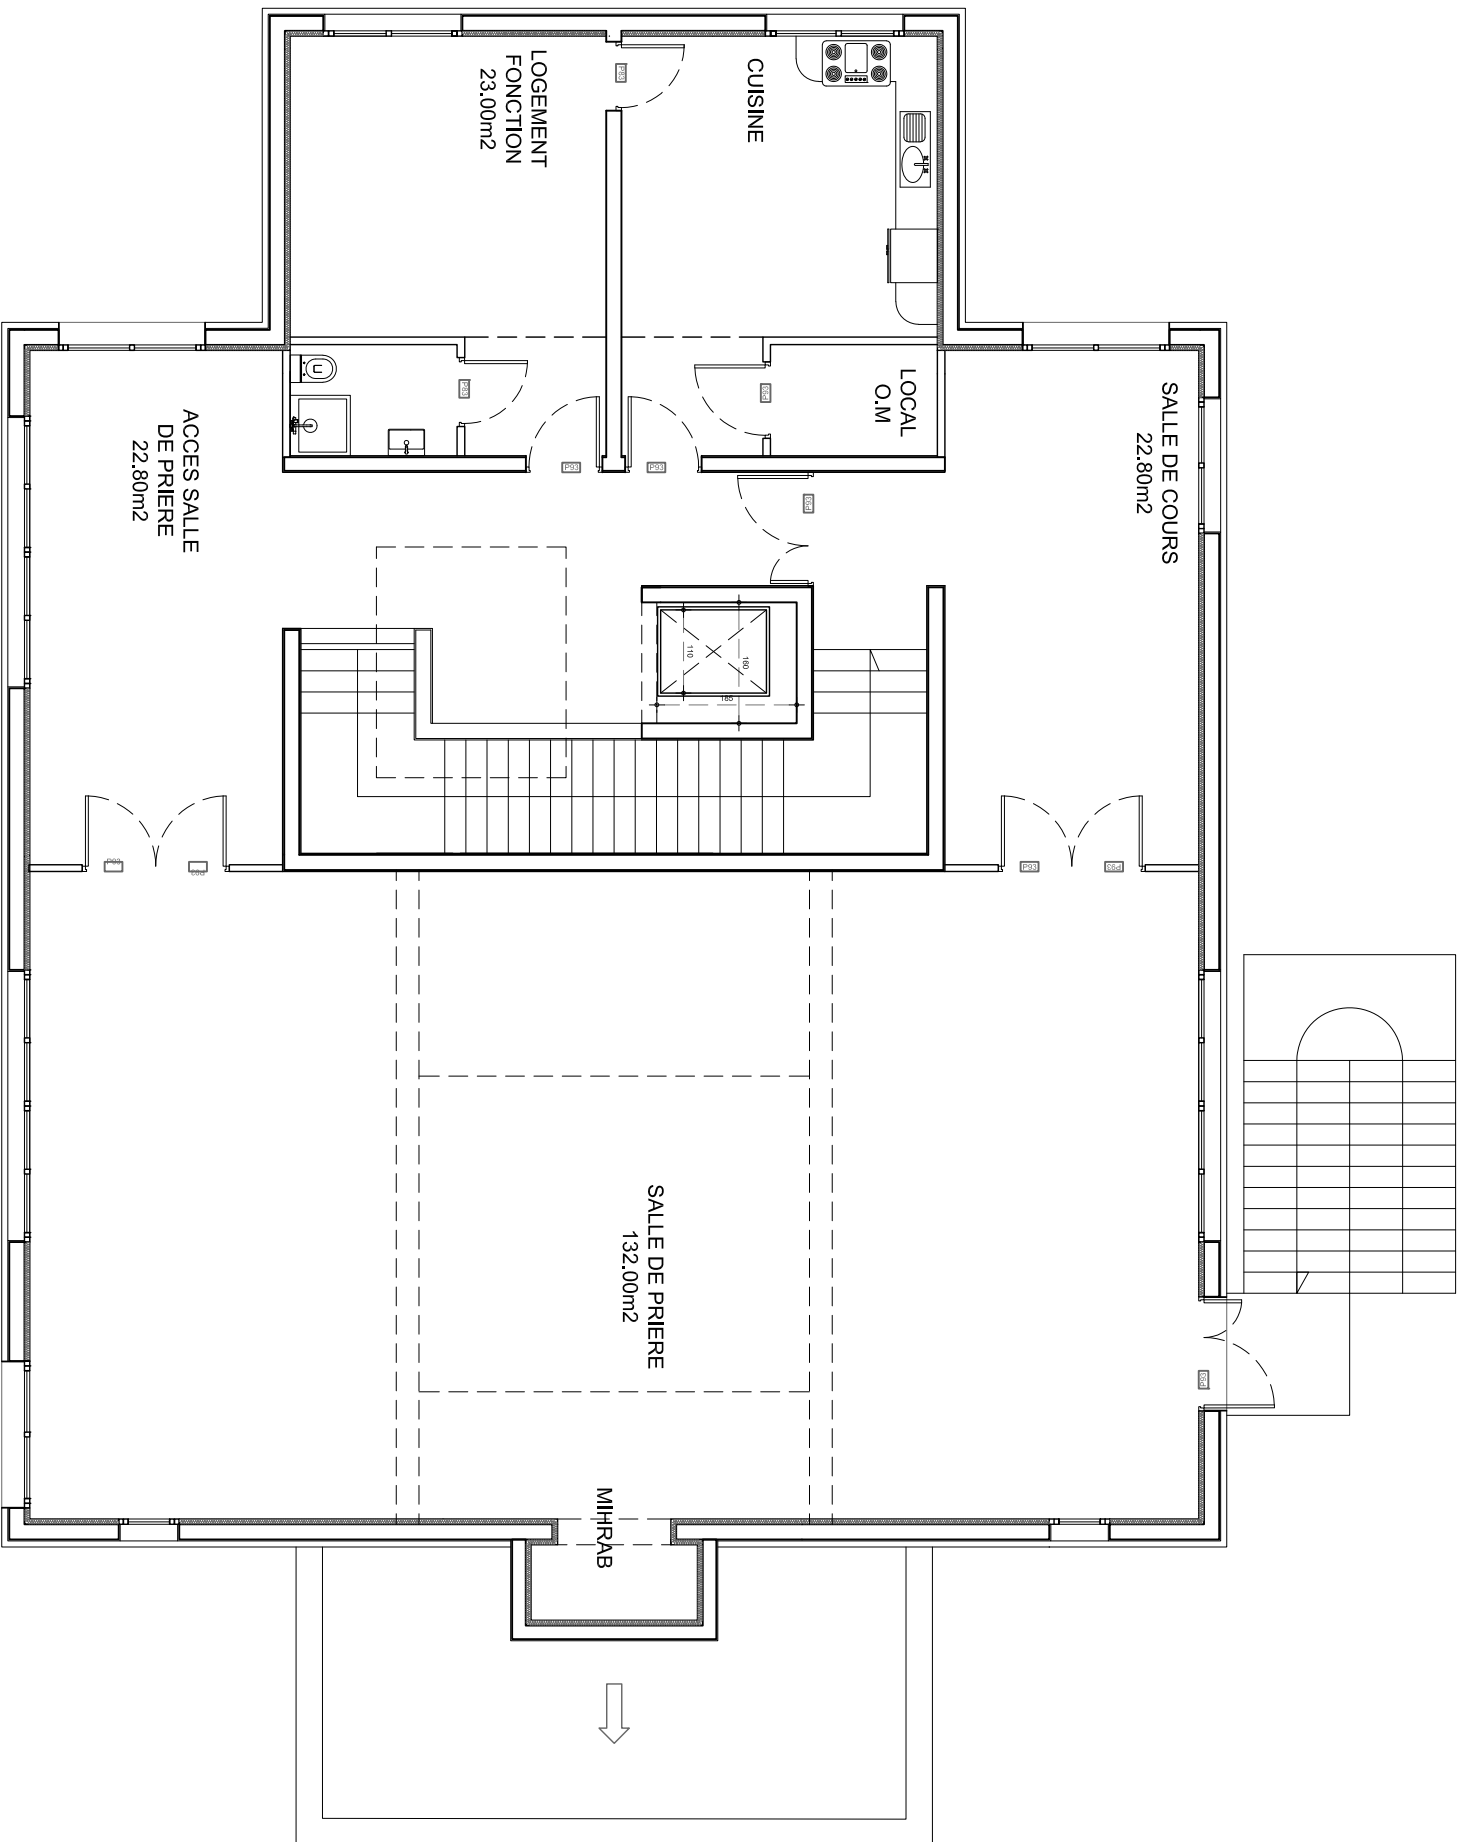

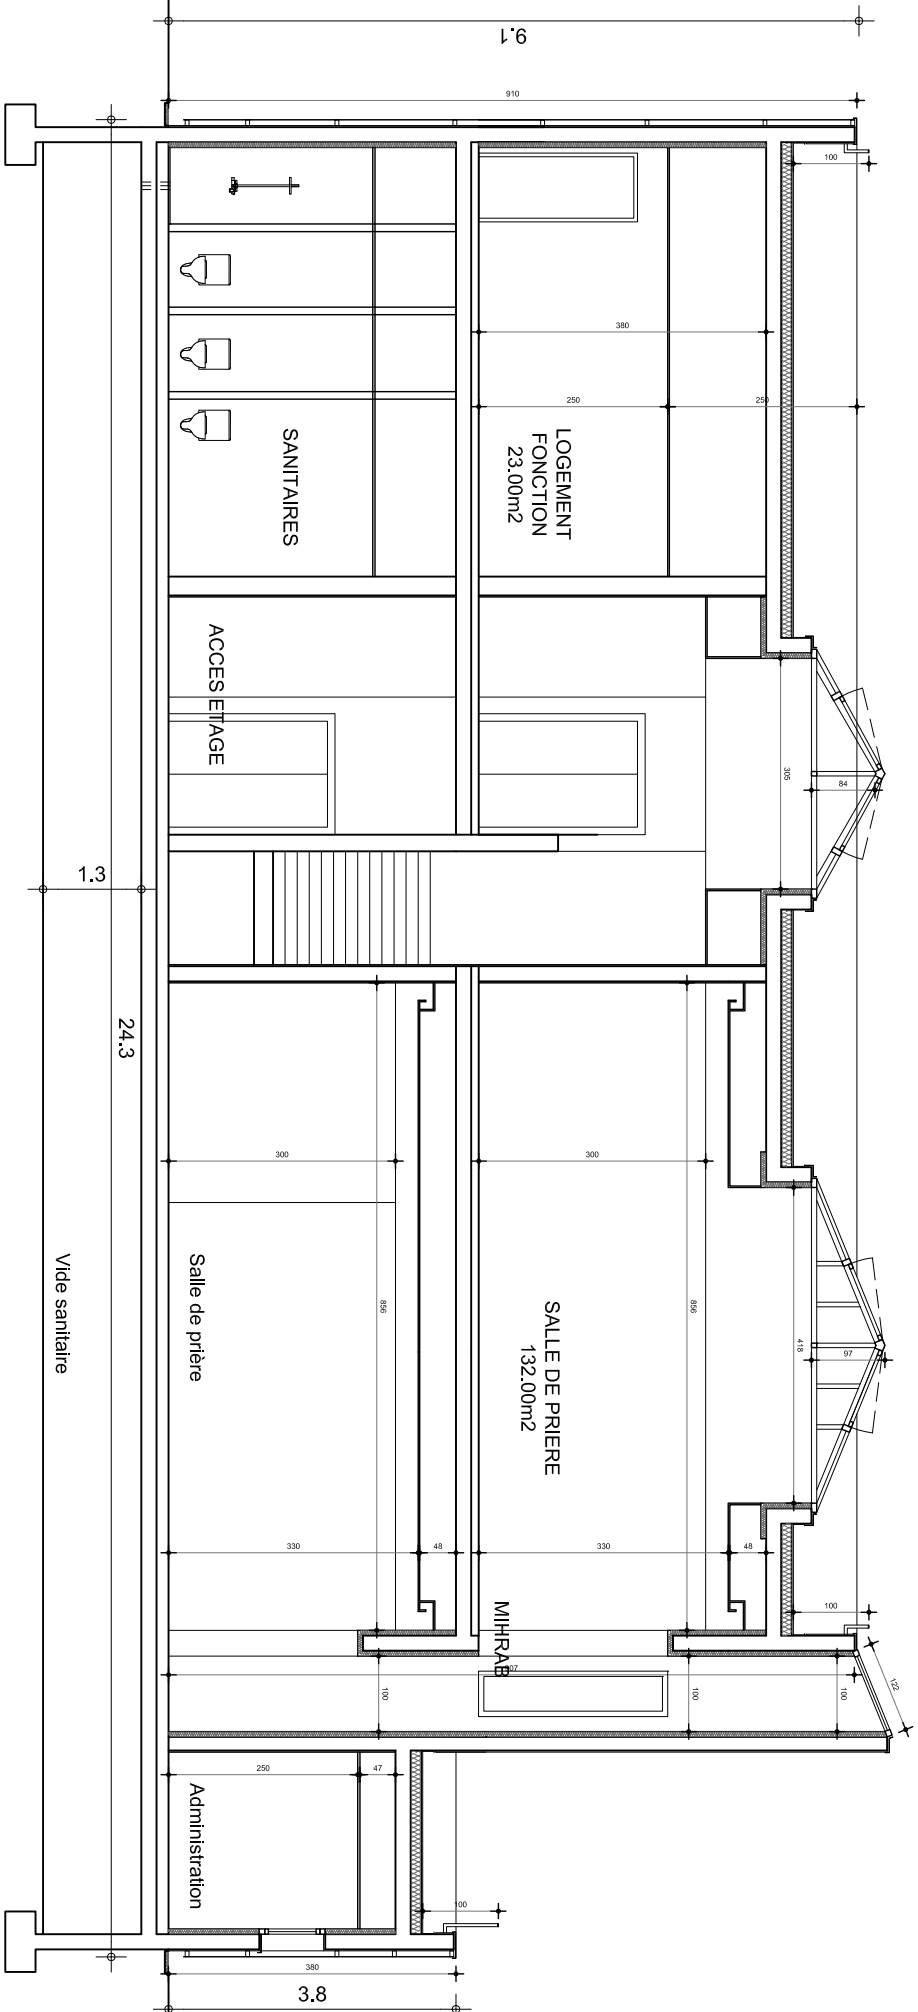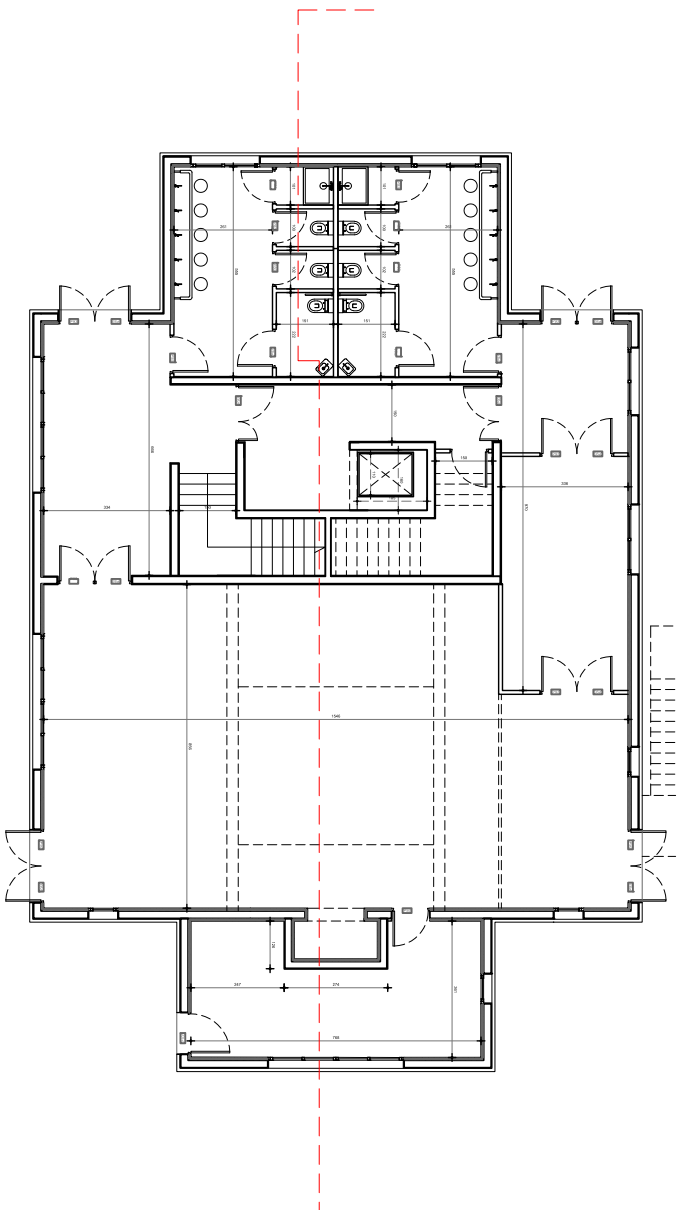

PROJET PROJET DE LA MOSQUEE DE RAMBOUILLET
LE CLOS AUX ANES OUEST rue Claude Chappe 78120 RAMBOUILLET

DOCUMENT COUPE LONGITUDINALE DANS L'AXE DU BATIMENT
PHASE 02 ETAGE

PHASE	EMETTEUR	ECHELLE	DATE D'EMISSON	DATE DE MODIFICATION	N DOCUMENT	IND
DCE		100	28/06/2024		F1	0